


#квартира
ЖК"НОВИН"

дизайнер Инна Рукан
+7 909 191 01 00
@innarukan

СОДЕРЖАНИЕ

Лист	Название
1	Титульный лист
2	Содержание
3	Ситуационный план
4	План монтажа/демонтажа перегородок
5	Итоговый план с расстановкой мебели
6	План пола
7	План потолка с расстановкой светильников
8	План розеток и выключателей
9	План коммутации светильников
10	Планировочное решение в 3D

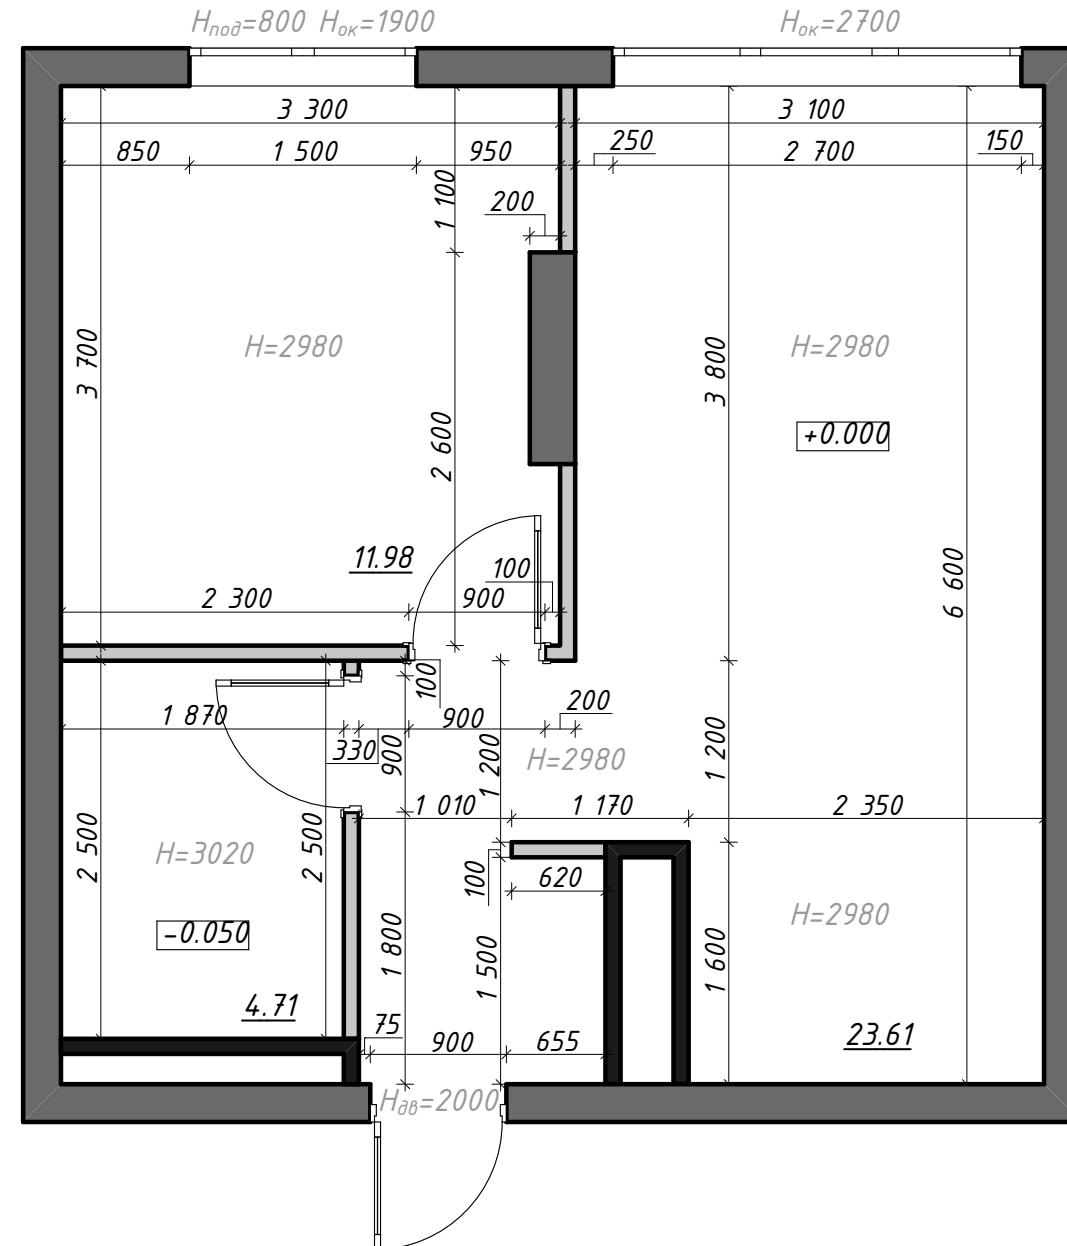

Условные обозначения:

несущие стены


ненесущие перегородки

Примечания:

1. Все размеры даны без учета отделки.
2. Общая площадь помещения 40,30 м².
3. Все высоты указаны на плане.

План монтажа/демонтажа перегородок. М 1:50

ЭКСПЛИКАЦИЯ		
№	Помещение	м ²
1	Прихожая	4.50
2	Кухня-гостиная	19.07
3	Спальня	11.92
4	СУ	4.71
Общая площадь помещения		40.20

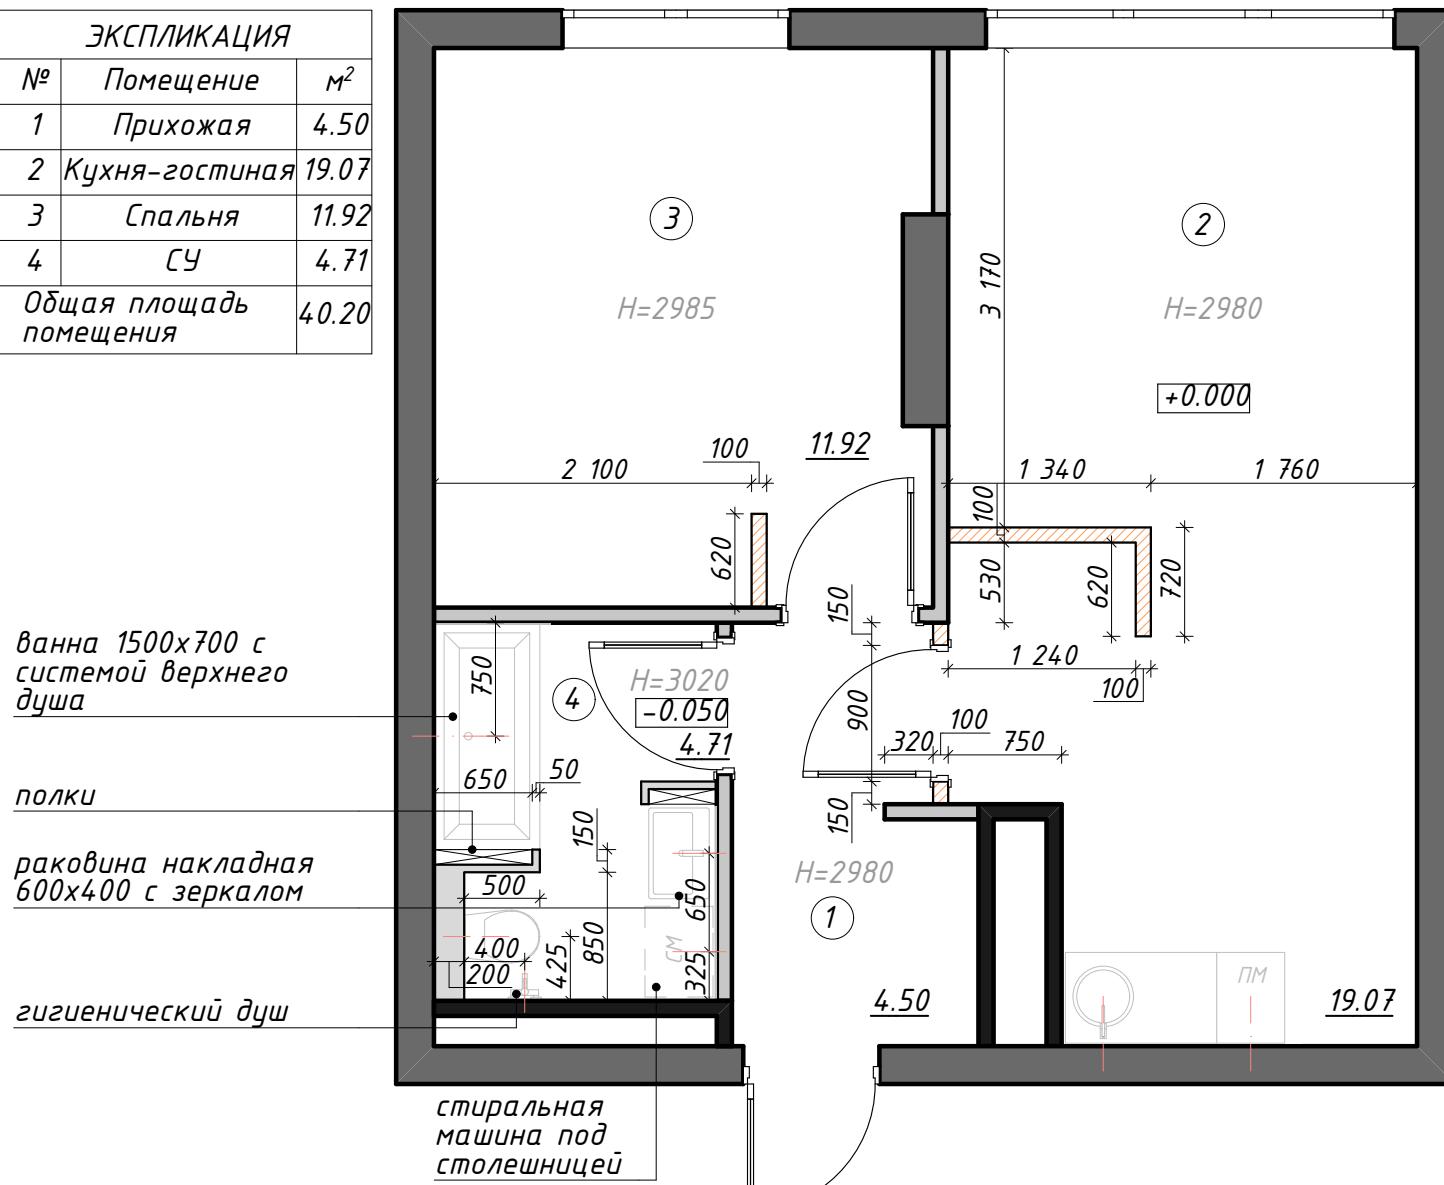


Условные обозначения:

- несущие стены
- ненесущие перегородки
- возводимые перегородки
- конструкции из ГКЛВ

Примечания:

1. Все размеры даны без учета отделки.
2. Общая площадь помещения 40.20 м².
3. Все высоты указаны на плане.
4. Высоты дверных проемов подготовить 2060 мм, ширина проемов +100 мм.
5. Размеры высот указаны от грязного пола.

План с расстановкой мебели. М 1:50

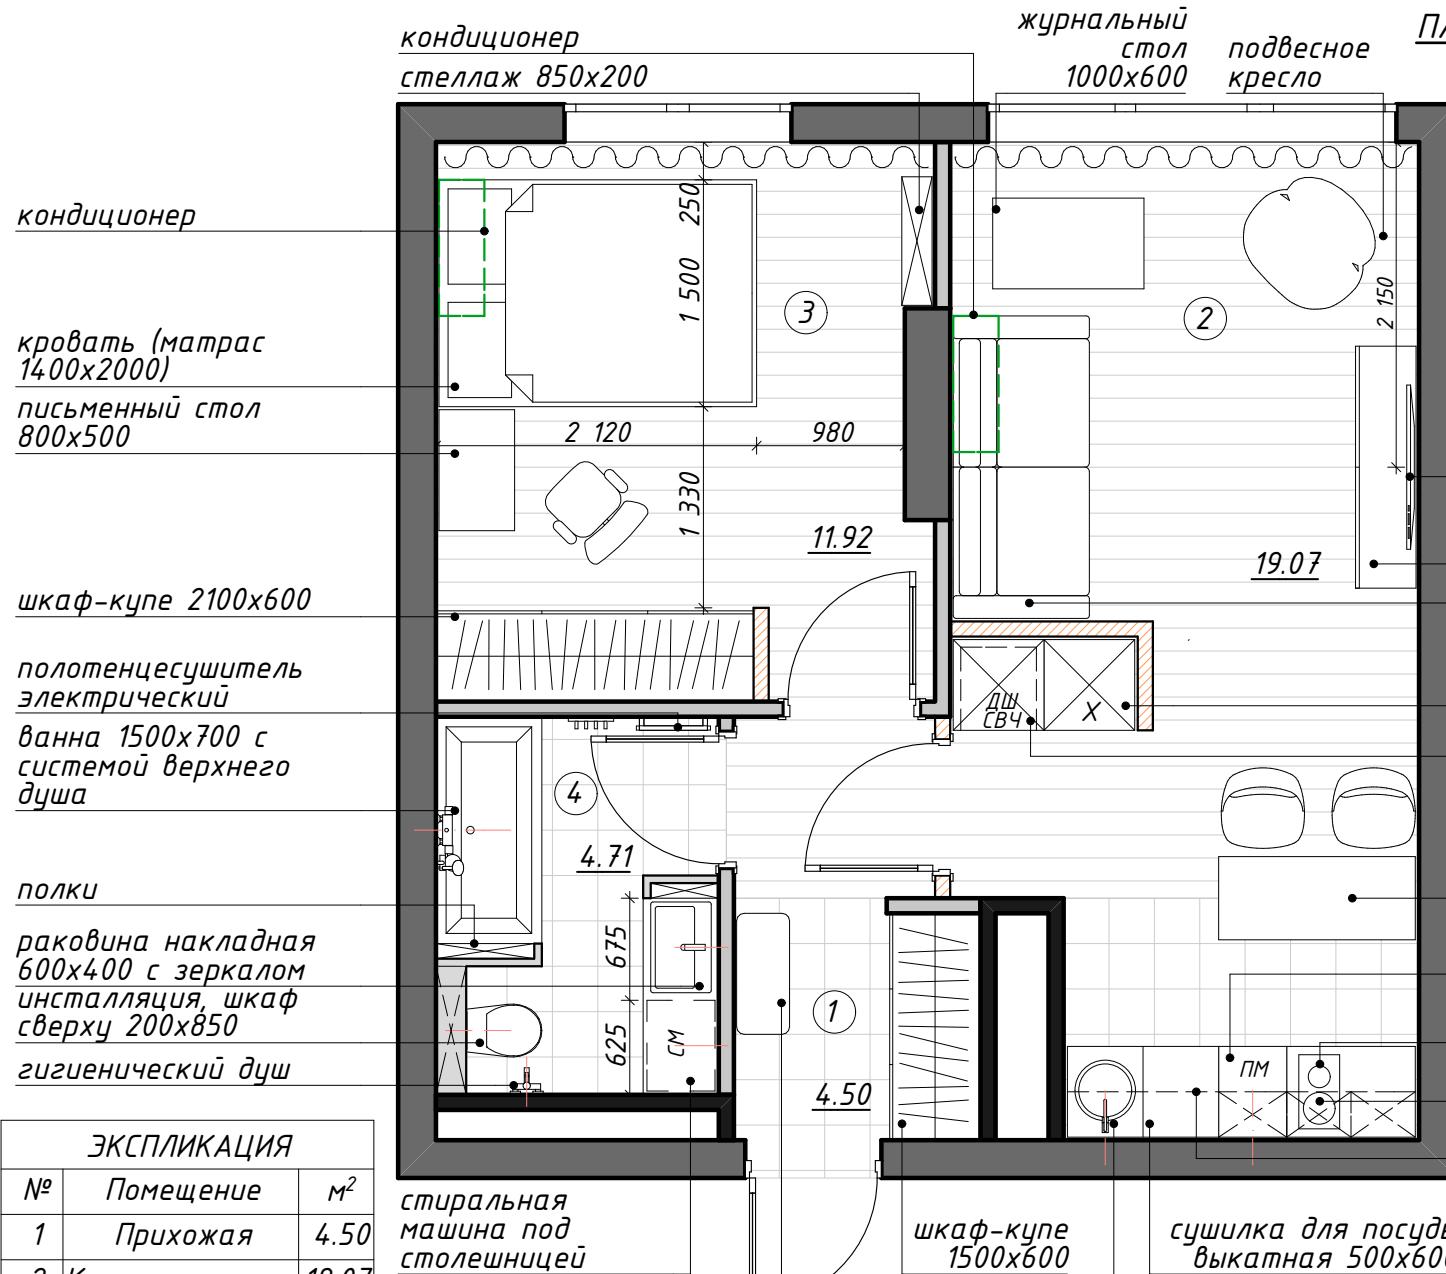

Условные обозначения:

- несущие стены
- ненесущие перегородки
- возводимые перегородки
- конструкции из ГКЛВ
- ТВ, диагональ 40"
- ТВ-тумба напольная 1600x400
- диван 2000x900

холодильник встраиваемый
духовой шкаф с функцией СВЧ

барная стойка 1300x550 (шкафы под ней)

посудомоечная машина 450x600
варочная панель на 2 конфорки, выкатные ящики под ней

вытяжка встраиваемая

полка

Примечания:

- Все размеры даны без учета отделки.
- Общая площадь помещения 40.30 м².
- Все высоты указаны на плане.

План с расстановкой мебели. М 1:50

Условные обозначения:


	несущие стены
	ненесущие перегородки
	возводимые перегородки
	конструкции из ГКЛВ

Примечания:

- Производство работ по укладке пола необходимо выполнять в соответствии со СНиП 3.04.01-87 "Изоляция и отделочные покрытия".
- Уровни всех напольных покрытий кроме СУ сделать одинаковыми.
- В дверных проемах стык выполнить строго под полотном двери.
- Все размеры даны без учета отделки.
- Количество материалов дано без учета запасов.
- Плинтус за мебелью не предусмотрен.
- Гидроизоляционный слой в полах мокрых помещений завести на стены/перегородки на высоту 300 мм до выполнения отделочных работ.

ЭКСПЛИКАЦИЯ		
№	Помещение	м ²
1	Прихожая	4.50
2	Кухня-гостиная	19.07
3	Спальня	11.92
4	СУ	4.71
Общая площадь помещения		40.20

СПЕЦИФИКАЦИЯ ПОКРЫТИЙ		
Усл. об.	наименование	кол-во
	плинтус	39.5 м.п.
	стыкперекрывающий профиль	4.08 м.п.
	ламинат	30.0 м ²
	керамогранит 1	6.78 м ²
	керамогранит 2	4.36 м ²

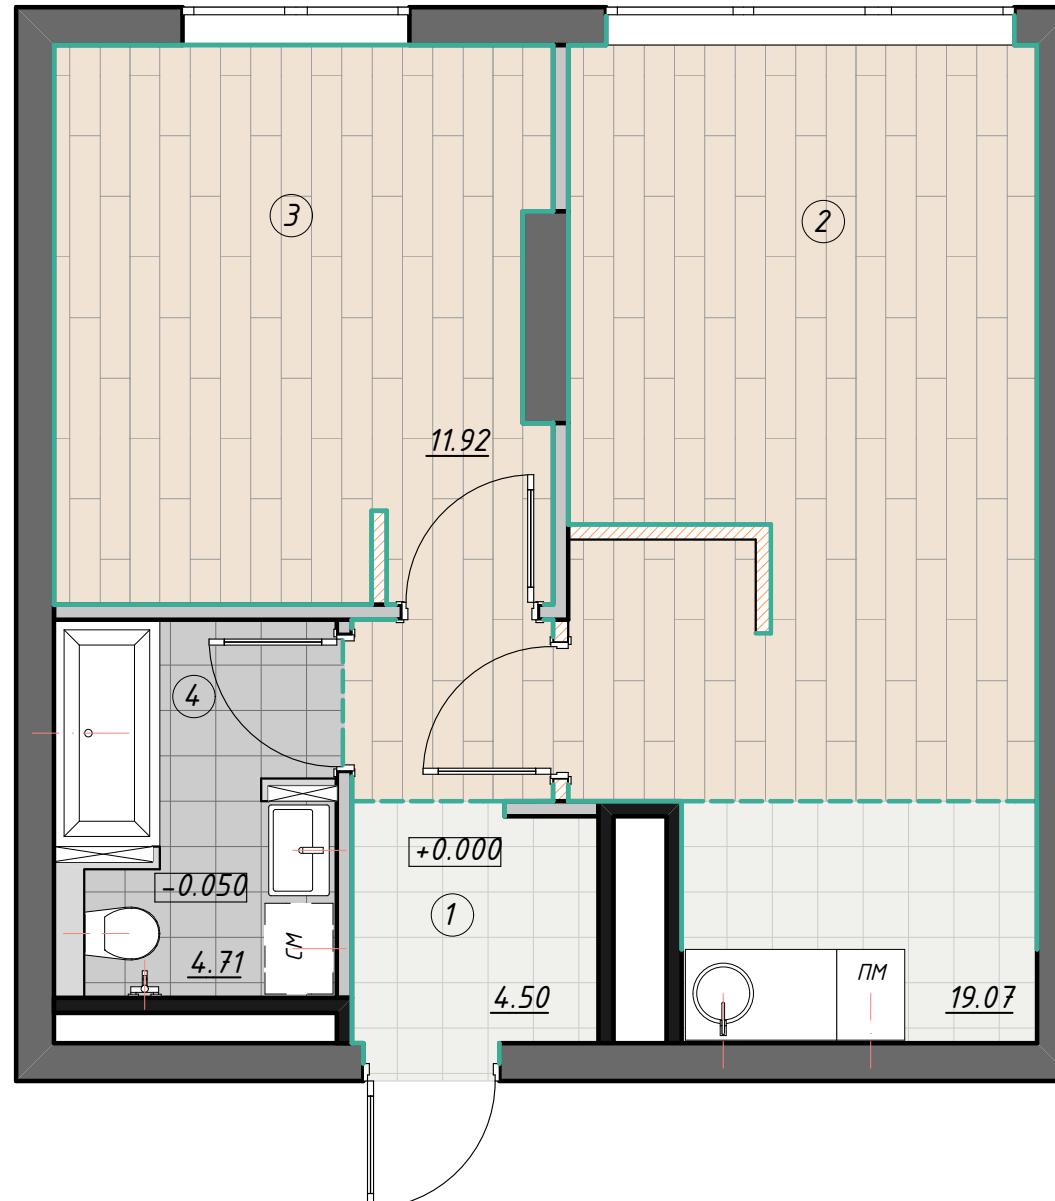


План потолка с расстановкой светильников. М 1:50

ЭКСПЛИКАЦИЯ		
№	Помещение	м ²
1	Прихожая	4.50
2	Кухня-гостиная	19.07
3	Спальня	11.92
4	СЧ	4.71
Общая площадь помещений		40.20

СПЕЦИФИКАЦИЯ ПОКРЫТИЙ		
усл. об.	наименование	кол-во
—	карниз	52.14 м.п.
—	закладная	2.35 м.п.
—	потолок из ГКЛ	29.29 м ²
▨	натяжной потолок	8.64 м ²

СПЕЦИФИКАЦИЯ СВЕТИЛЬНИКОВ		
усл. об.	наименование	кол-во
▢	встраиваемые 1	11
○	встраиваемые 2	8
⊗	подвесные	2
◎	встраиваемые влагостойкие	4
▢	бр 1	2
▢	бр 2	1
▢	бр влагостойкие	2

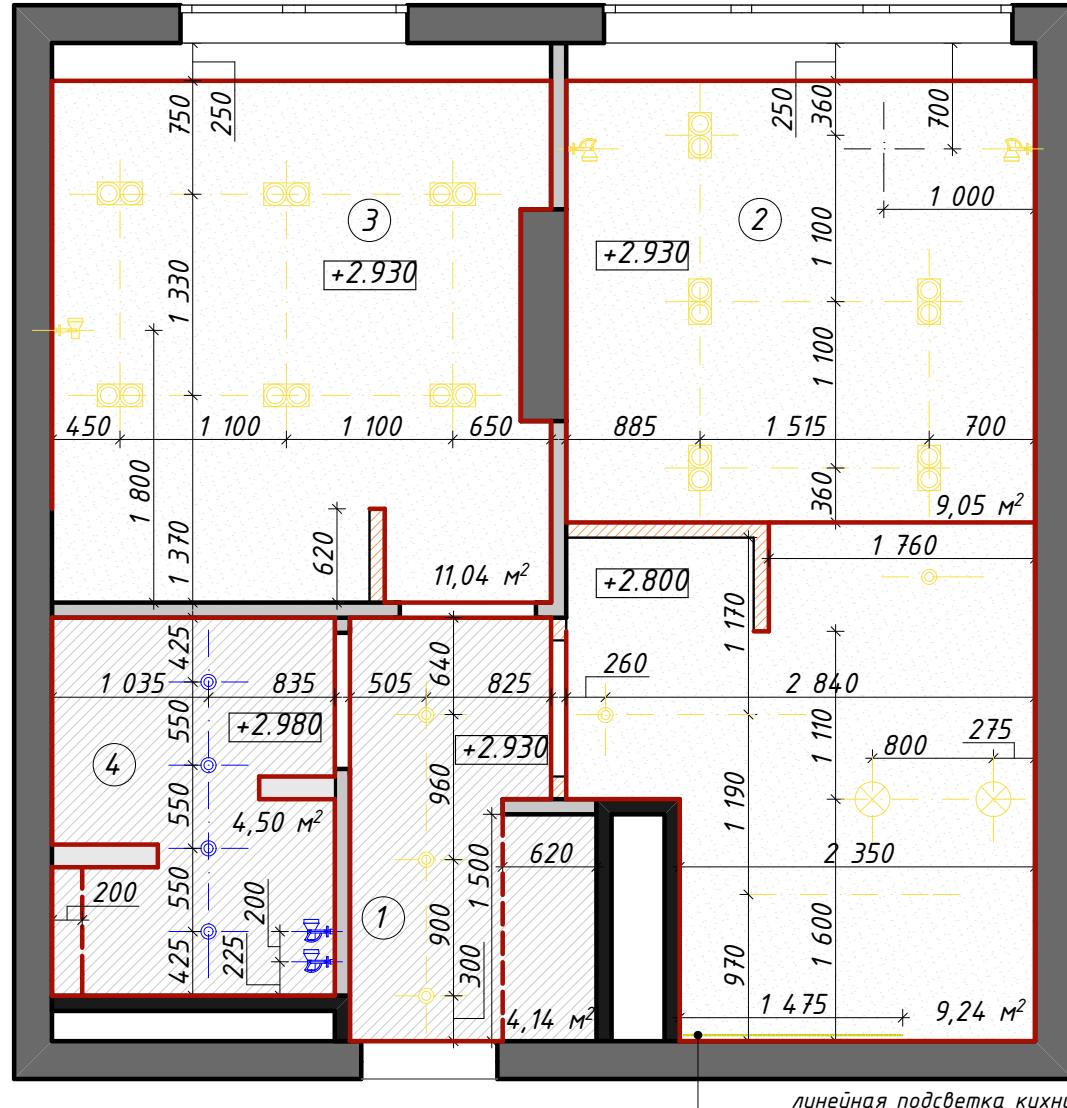

Условные обозначения:


- несущие стены
- ненесущие перегородки
- ▨ возводимые перегородки
- конструкции из ГКЛВ

Примечания:

1. За отметку 0.000 принята отметка грязного пола помещения №1.
2. Количество материалов и площади покрытий даны без учета запасов.
3. Подсветку в мебели уточнить по выбору мебели.
4. Все размеры даны без учета отделки.
5. Карниз за мебелью не предусмотрен.

ЭКСПЛИКАЦИЯ		
№	Помещение	м ²
1	Прихожая	4.50
2	Кухня-гостиная	19.07
3	Спальня	11.92
4	СУ	4.71
Общая площадь помещения		40.20

СПЕЦИФИКАЦИЯ РОЗЕТОК И ВЫКЛЮЧАТЕЛЕЙ	
усл. об.	наименование
□	однокл. выключатель
□	двукл. выключатель
○	розетка
□/W	интернет-розетка
□/T	ТВ-розетка
●	точка вывода

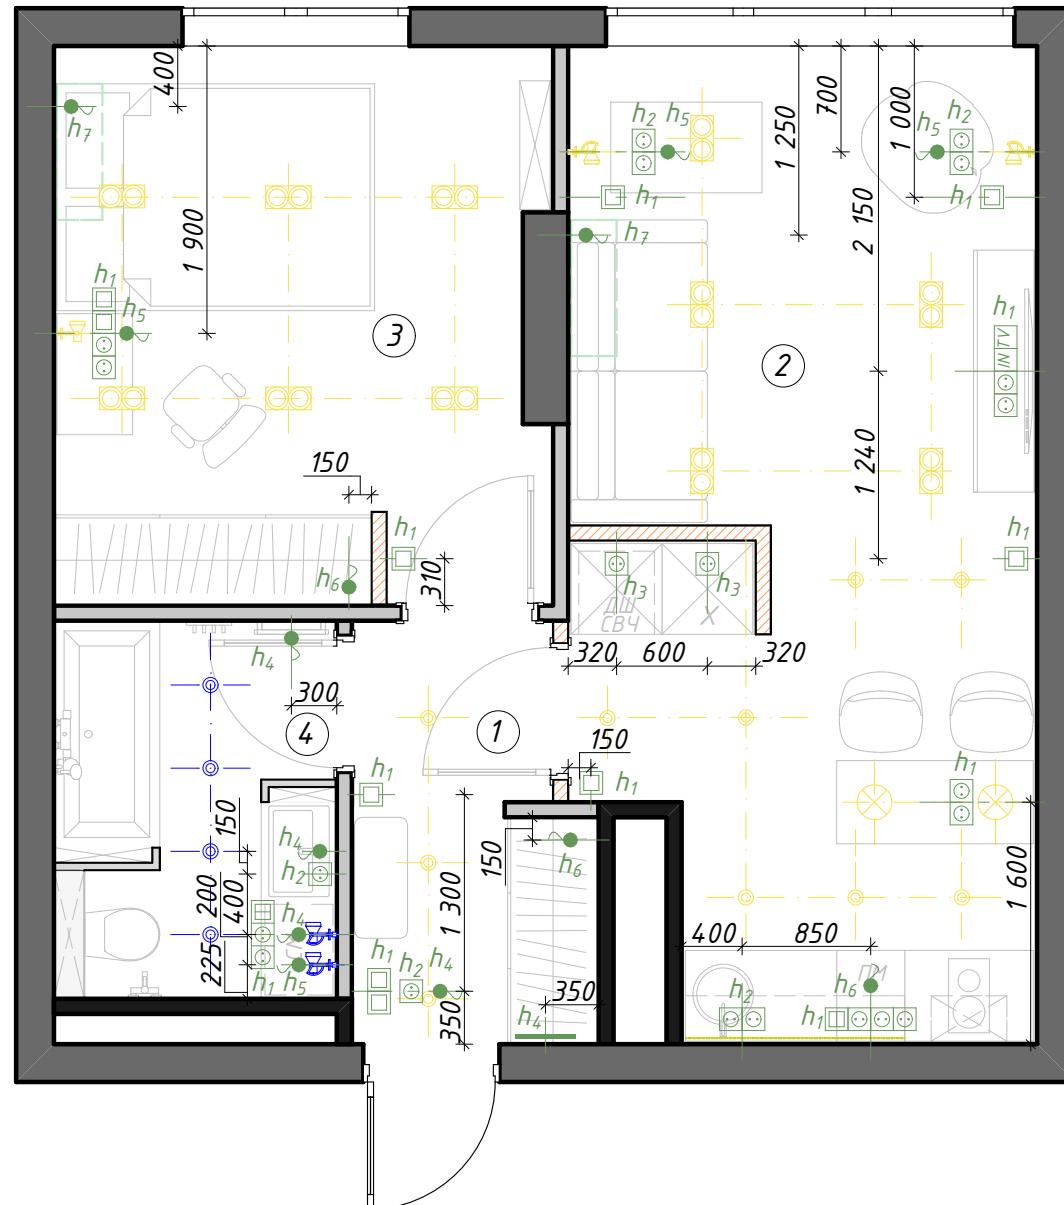

Условные обозначения:

- несущие стены
- ненесущие перегородки
- возводимые перегородки
- конструкции из ГКЛВ

Примечания:

1. За отметку 0.000 принята отметка грязного пола помещения №1.
2. Все размеры даны без учета отделки.


h ₁	1000
h ₂	300
h ₃	100
h ₄	1400
h ₅	1600
h ₆	2200
h ₇	2650

Условные обозначения:

	несущие стены
	ненесущие перегородки
	возводимые перегородки
	конструкции из ГКЛВ

ЭКСПЛИКАЦИЯ		
№	Помещение	м ²
1	Прихожая	4.50
2	Кухня-гостиная	19.07
3	Спальня	11.92
4	СУ	4.71
Общая площадь помещения		40.20

СПЕЦИФИКАЦИЯ РОЗЕТОК И ВЫКЛЮЧАТЕЛЕЙ	
усл. об.	наименование
	однокл. выключатель
	двукл. выключатель
	розетка
	интернет-розетка
	ТВ-розетка
	точка вывода

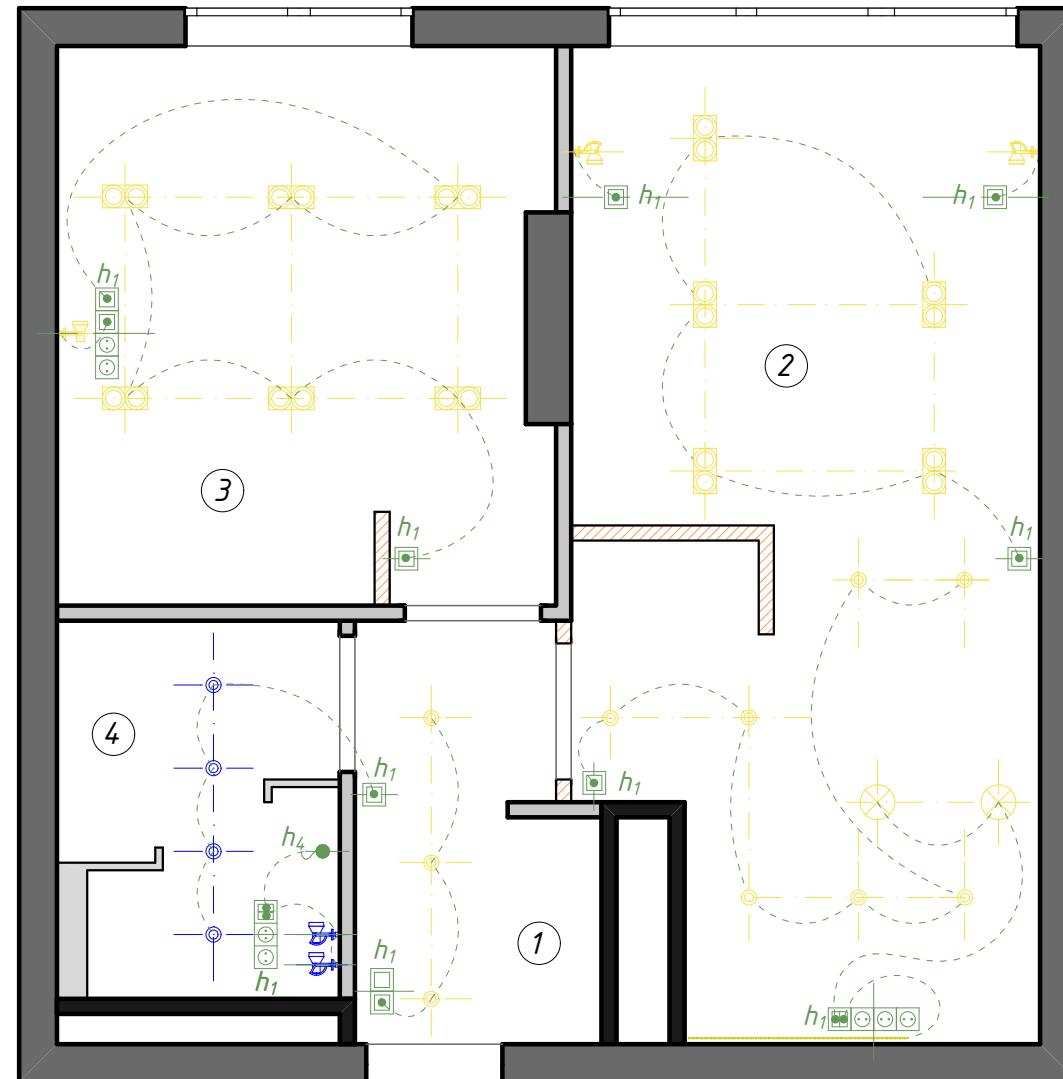

Примечания:

1. За отметку 0.000 принята отметка грязного пола помещения №1.
2. Все размеры даны без учета отделки.

	1000
	300
	100
	1400
	1600
	2200
	2650

ПЛАНИРОВОЧНОЕ РЕШЕНИЕ В 3D

