



⋮

Планировка квартиры ЖК «Ария»


дизайнер Инна Рукан
+7 909 191 01 00
@innarukan


СОДЕРЖАНИЕ

Лист	Название
2	Содержание
3	Ситуационный план
4	План монтажа перегородок
5	План монтажа перегородок
6	Итоговый план с расстановкой мебели
7	Эскизы 3D планировки
8	Эскизы 3D планировки
9	Эскизы 3D планировки
10	Эскизы 3D планировки

Ситуационный план. М 1:50

Условные обозначения:

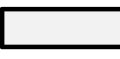 существующие стены и перегородки

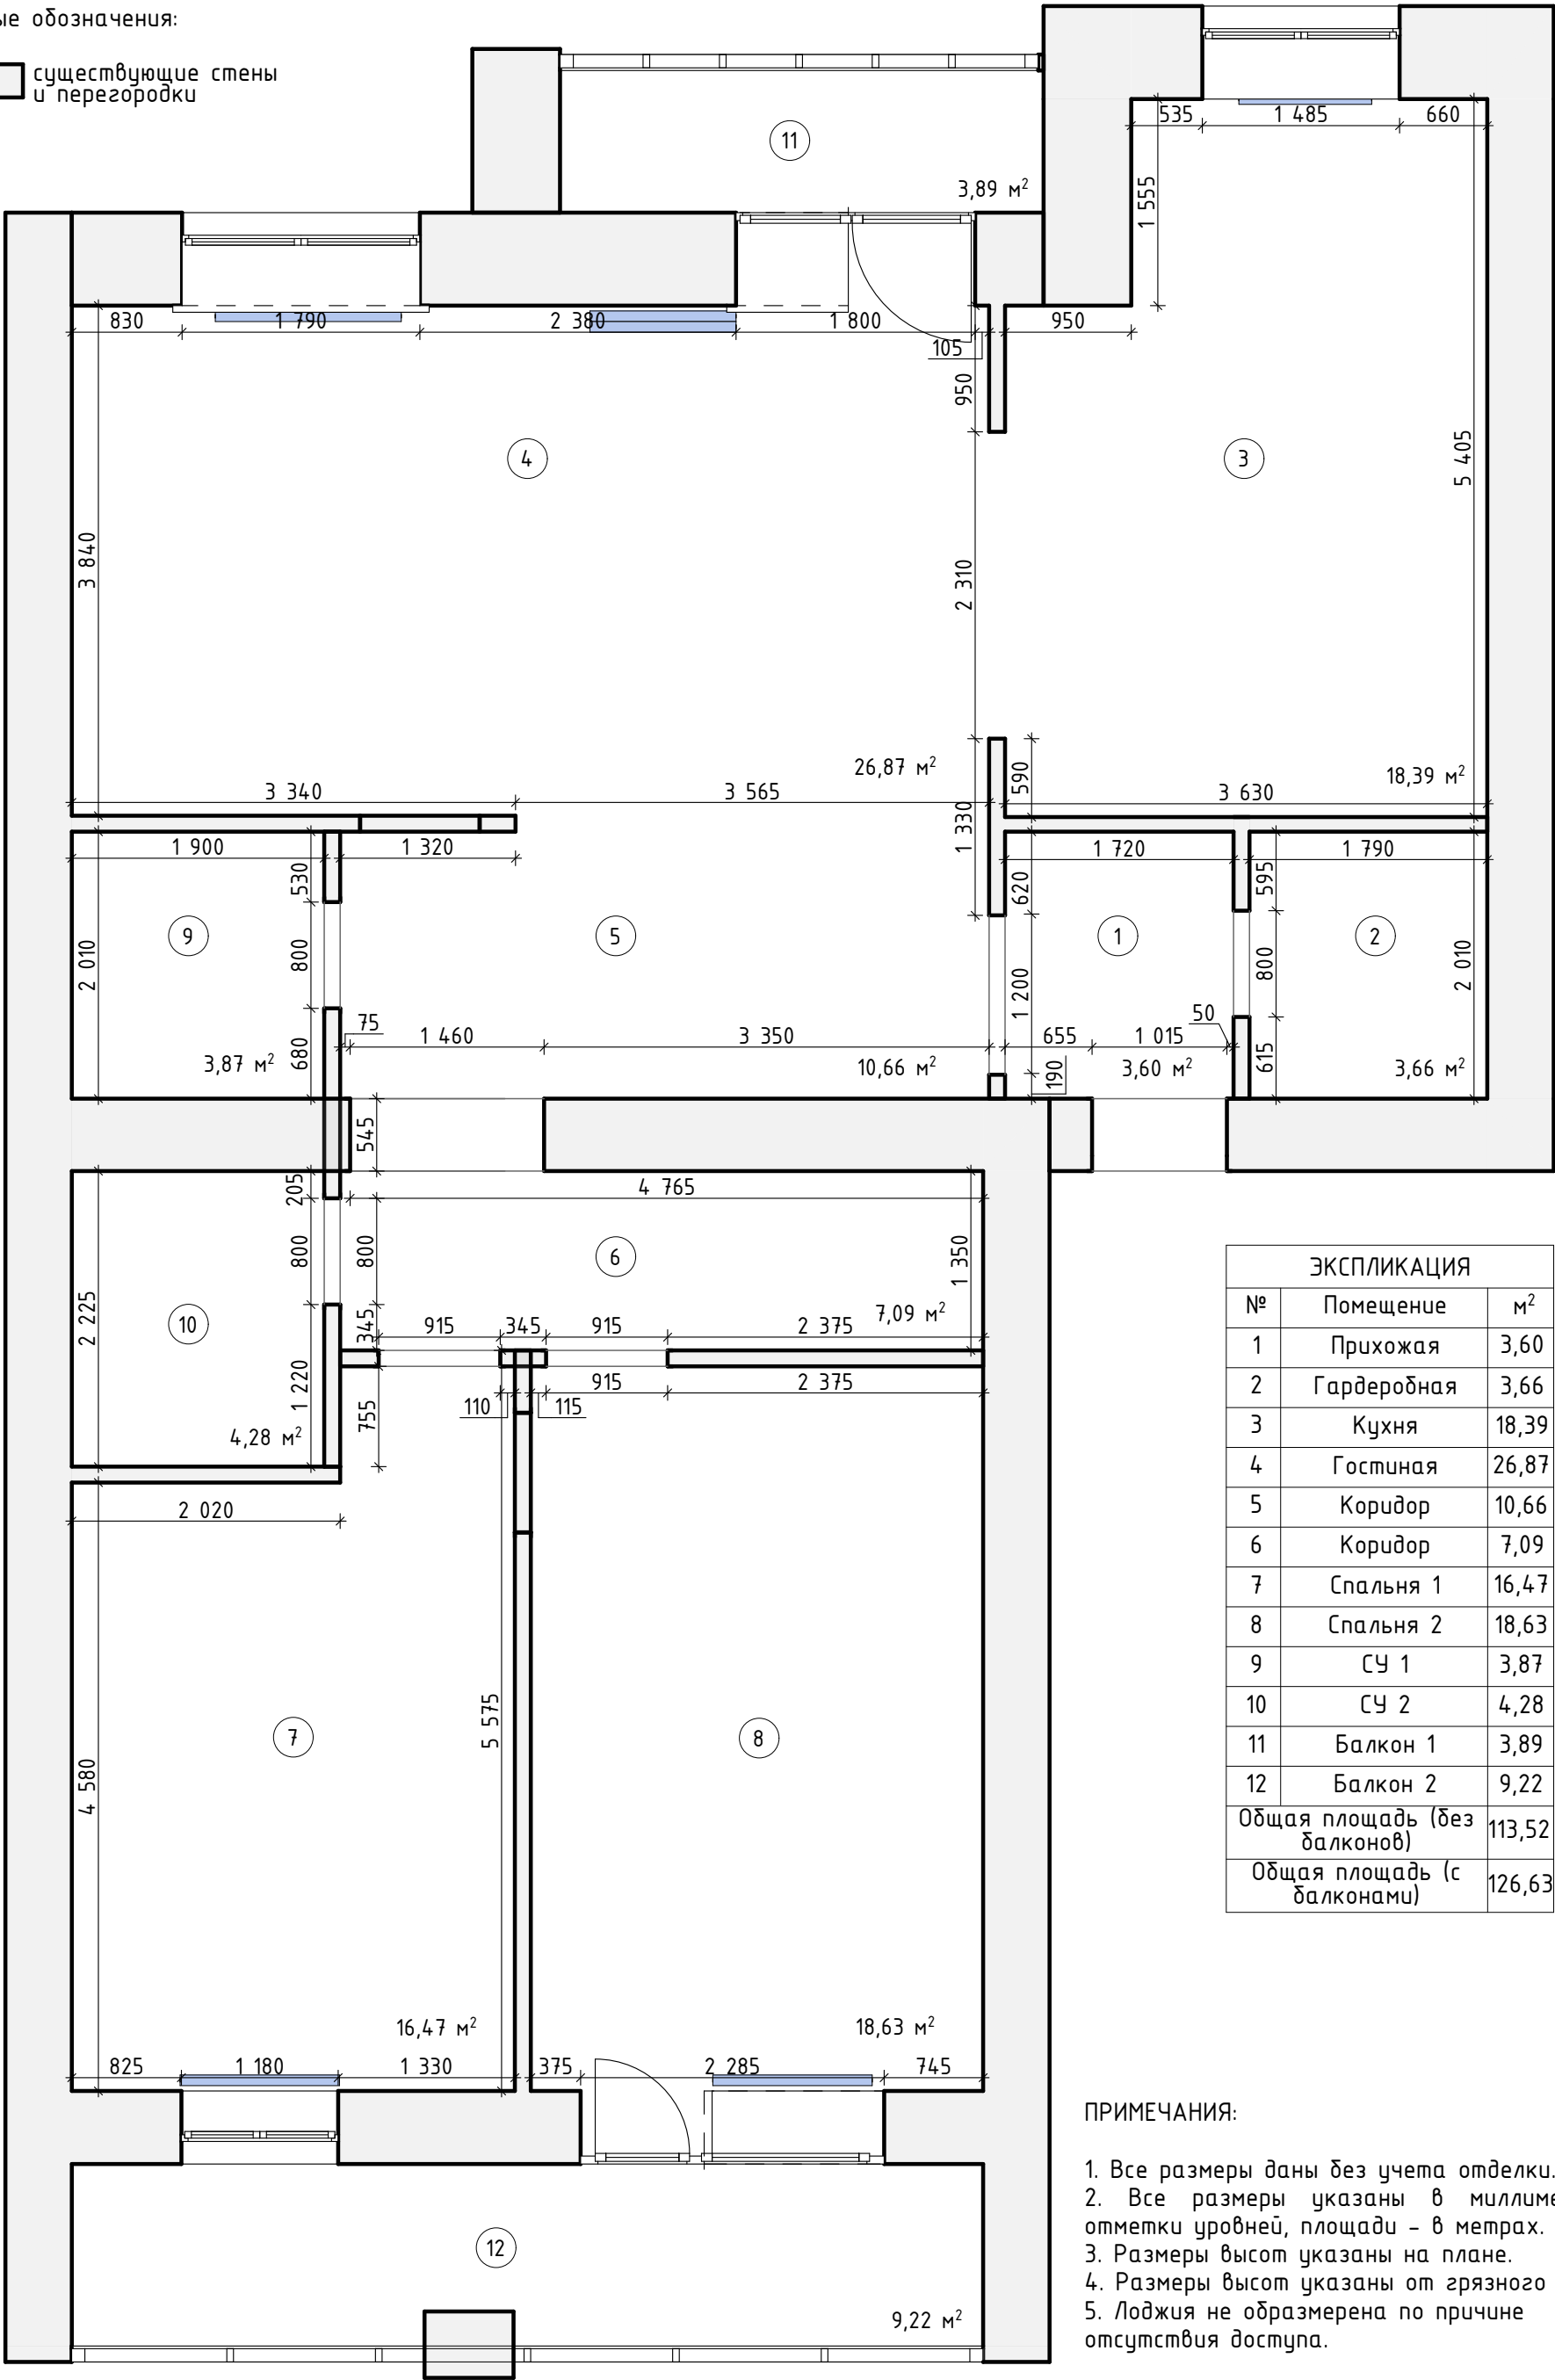


ЭКСПЛИКАЦИЯ		
№	Помещение	м²
1	Прихожая	3,60
2	Гардеробная	3,66
3	Кухня	18,39
4	Гостиная	26,87
5	Коридор	10,66
6	Коридор	7,09
7	Спальня 1	16,47
8	Спальня 2	18,63
9	СУ 1	3,87
10	СУ 2	4,28
11	Балкон 1	3,89
12	Балкон 2	9,22
Общая площадь (без балконов)		113,52
Общая площадь (с балконами)		126,63

ПРИМЕЧАНИЯ:

1. Все размеры даны без учета отделки.
2. Все размеры указаны в миллиметрах, отметки уровней, площади – в метрах.
3. Размеры высот указаны на плане.
4. Размеры высот указаны от грязного пола.
5. Лоджия не образмерена по причине отсутствия доступа.

Условные обозначения:

 демонтируемые перегородки 13,26 мм

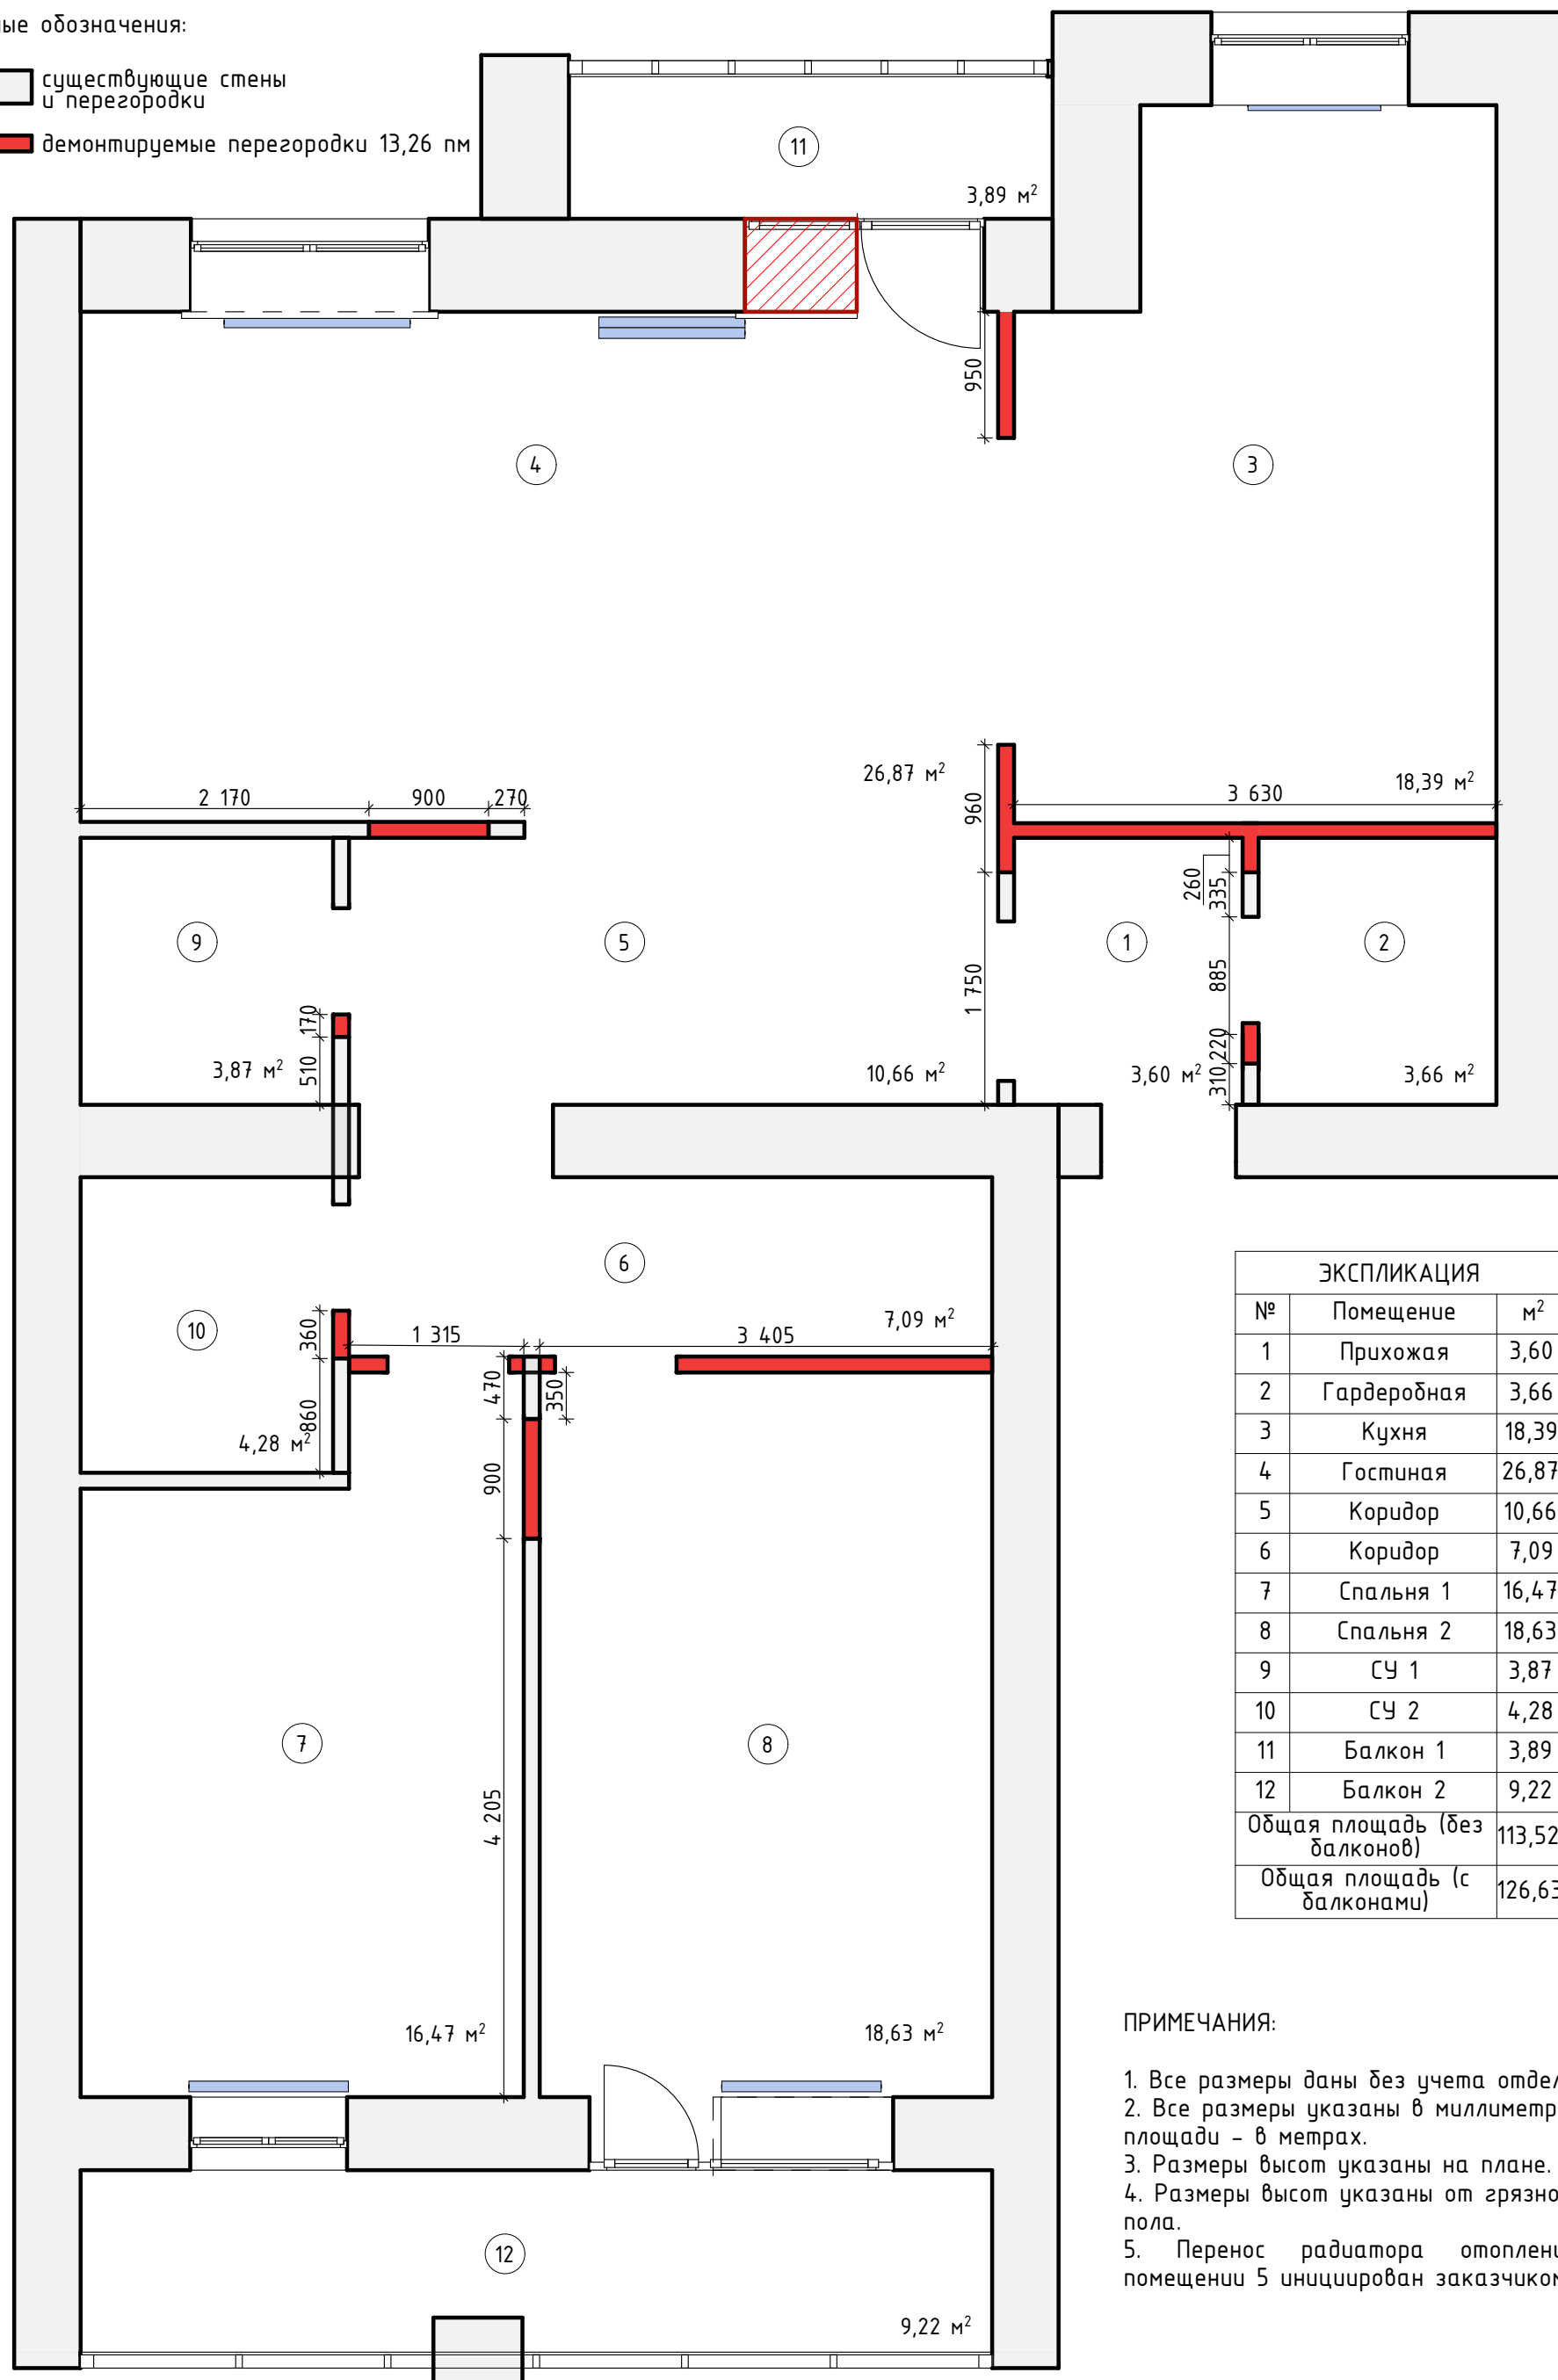

ЭКСПЛИКАЦИЯ		
№	Помещение	м ²
1	Прихожая	3,60
2	Гардеробная	3,66
3	Кухня	18,39
4	Гостиная	26,87
5	Коридор	10,66
6	Коридор	7,09
7	Спальня 1	16,47
8	Спальня 2	18,63
9	СЧ 1	3,87
10	СЧ 2	4,28
11	Балкон 1	3,89
12	Балкон 2	9,22
Общая площадь (без балконов)		113,52
Общая площадь (с балконами)		126,63


ПРИМЕЧАНИЯ:

1. Все размеры даны без учета отделки.
2. Все размеры указаны в миллиметрах, площади – в метрах.
3. Размеры высот указаны на плане.
4. Размеры высот указаны от грязного пола.
5. Перенос радиатора отопления в помещении 5 иницирован заказчиком.

План монтажа перегородок. М 1:50

Условные обозначения:

- существующие стены и перегородки
- возводимые перегородки 18 п.м.

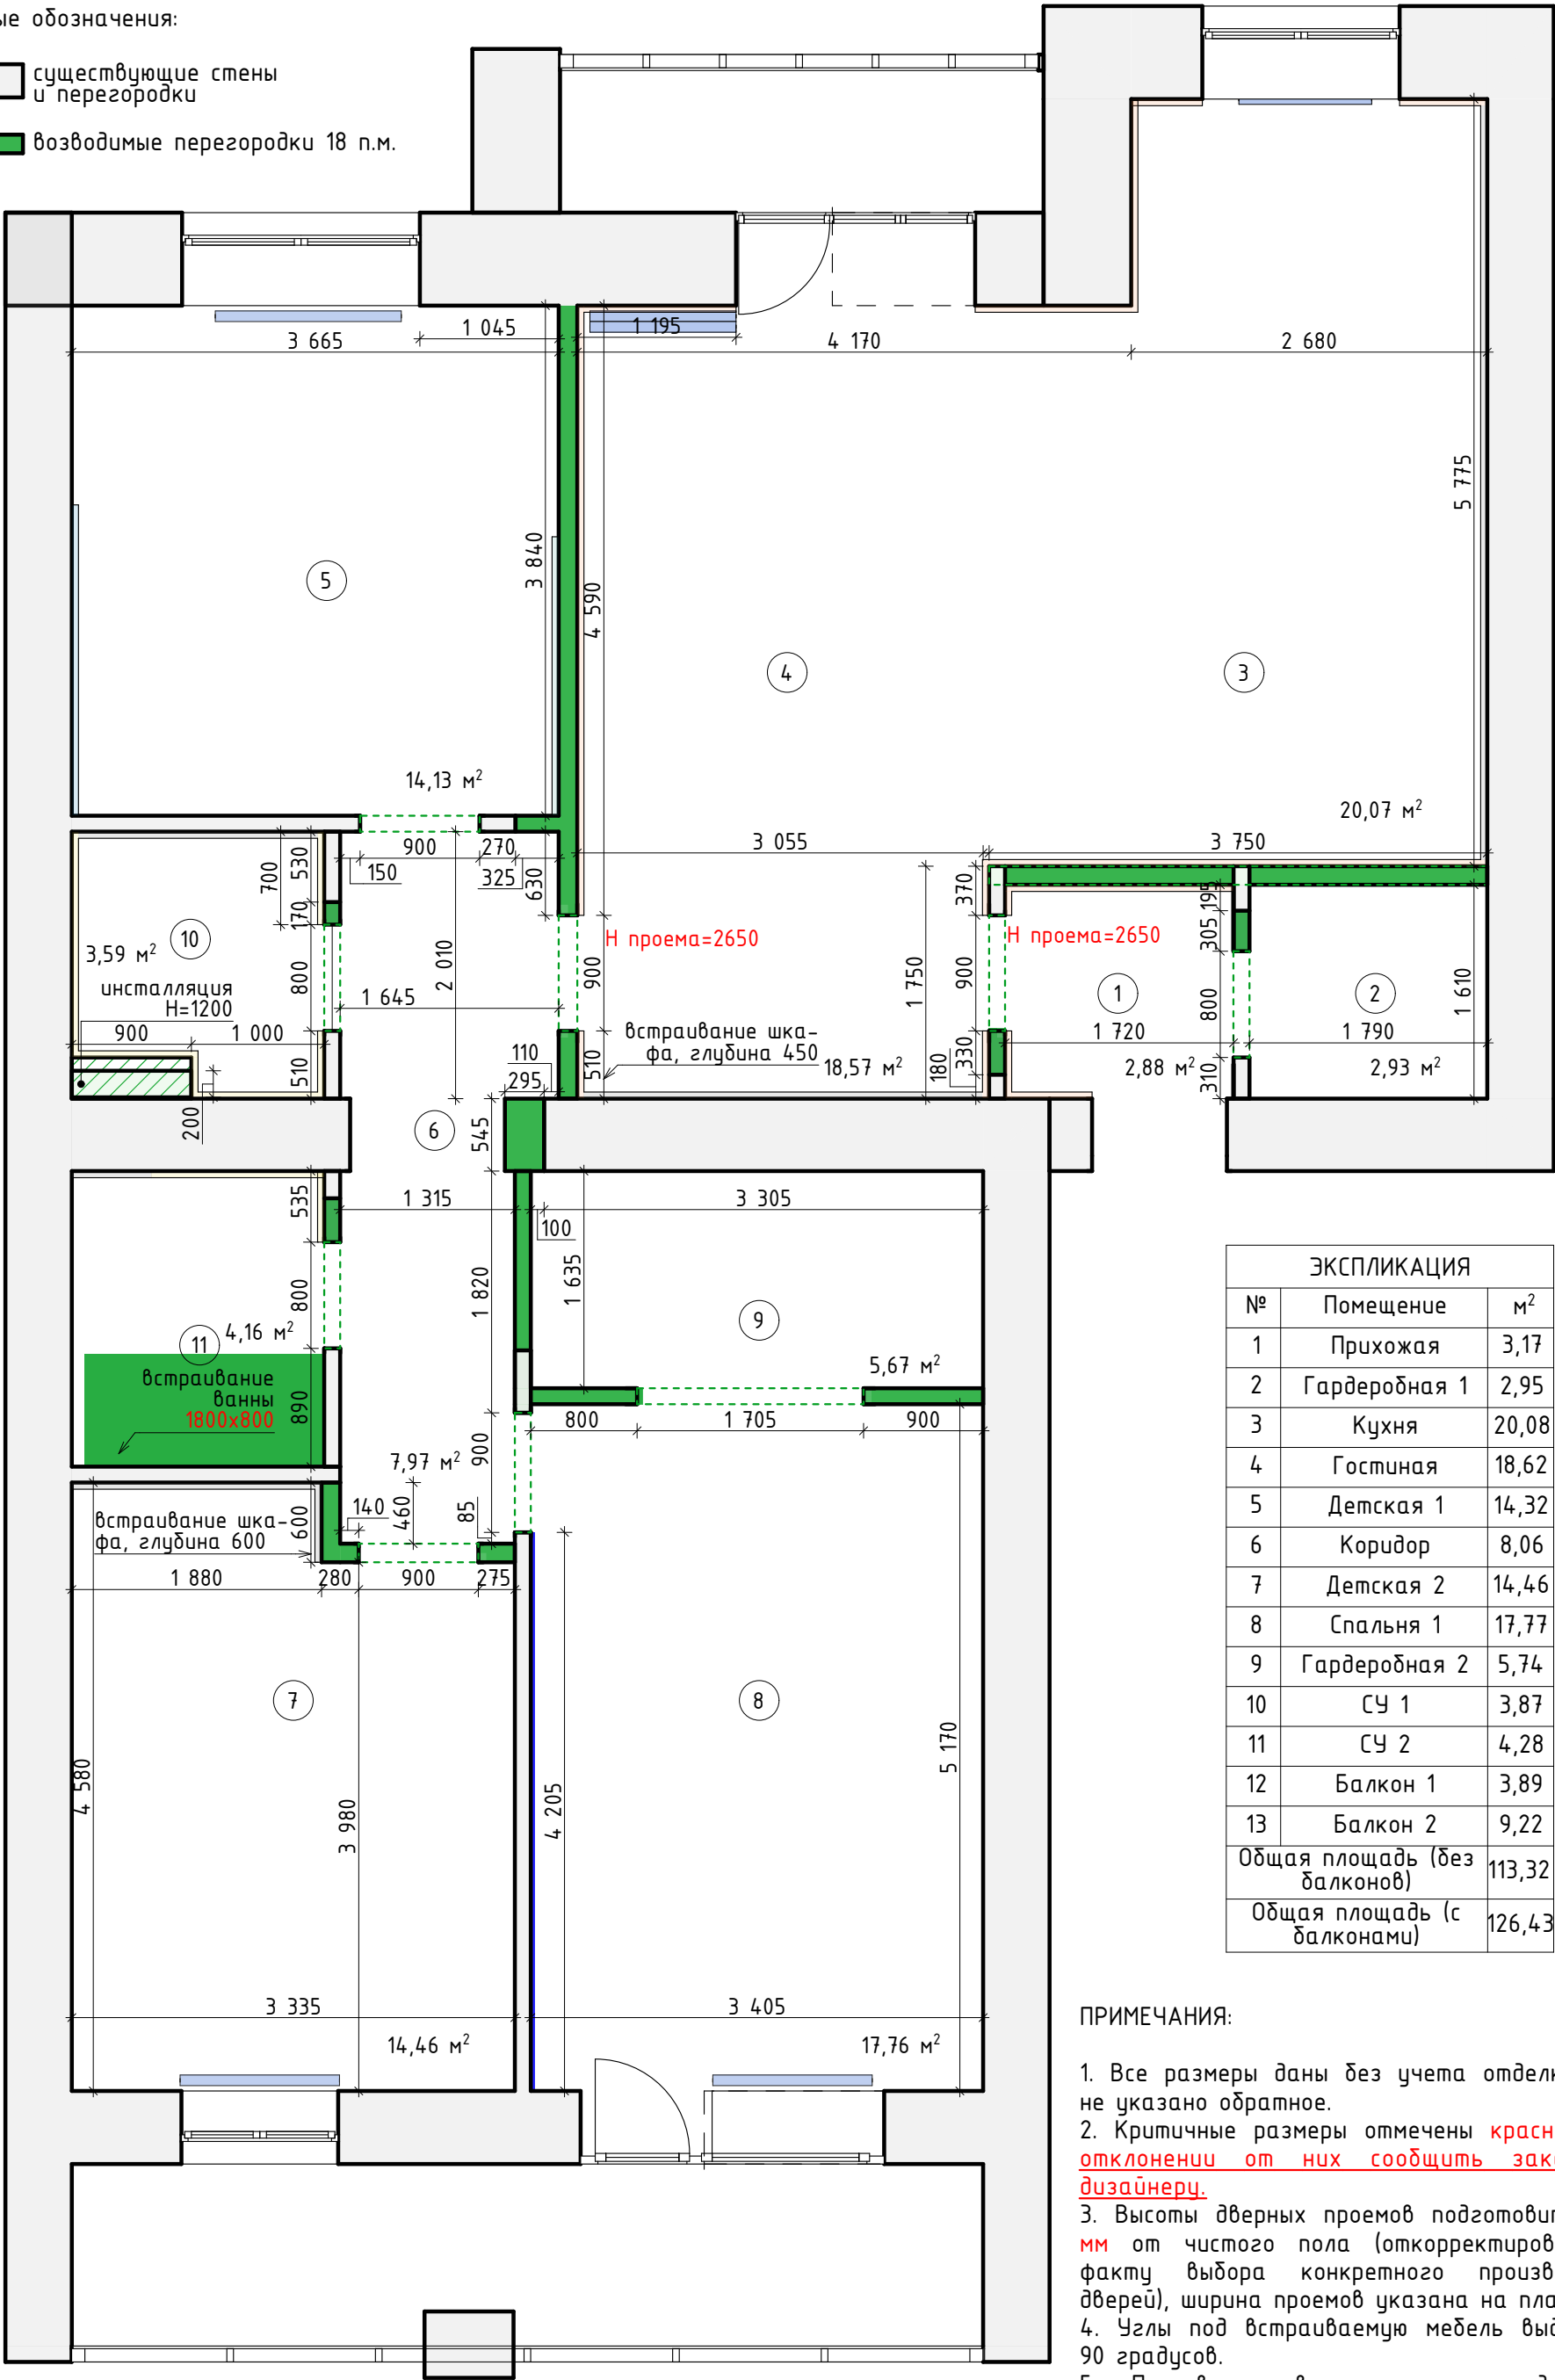

ЭКСПЛИКАЦИЯ		
№	Помещение	м²
1	Прихожая	3,17
2	Гардеробная 1	2,95
3	Кухня	20,08
4	Гостиная	18,62
5	Детская 1	14,32
6	Коридор	8,06
7	Детская 2	14,46
8	Спальня 1	17,77
9	Гардеробная 2	5,74
10	СУ 1	3,87
11	СУ 2	4,28
12	Балкон 1	3,89
13	Балкон 2	9,22
Общая площадь (без балконов)		113,32
Общая площадь (с балконами)		126,43


ПРИМЕЧАНИЯ:

1. Все размеры даны без учета отделки, если не указано обратное.
2. Критичные размеры отмечены **красным**. При отклонении от них сообщить заказчику/дизайнеру.
3. Высоты дверных проемов подготовить **2070 мм** от чистого пола (откорректировать по факту выбора конкретного производителя дверей), ширина проемов указана на плане.
4. Углы под встраиваемую мебель выдержать 90 градусов.
5. Произвести выпел стяжки под новые перегородки.

План с расстановкой мебели. М 1:50

Условные обозначения:

- существующие стены и перегородки
- возводимые перегородки 18 п.м.

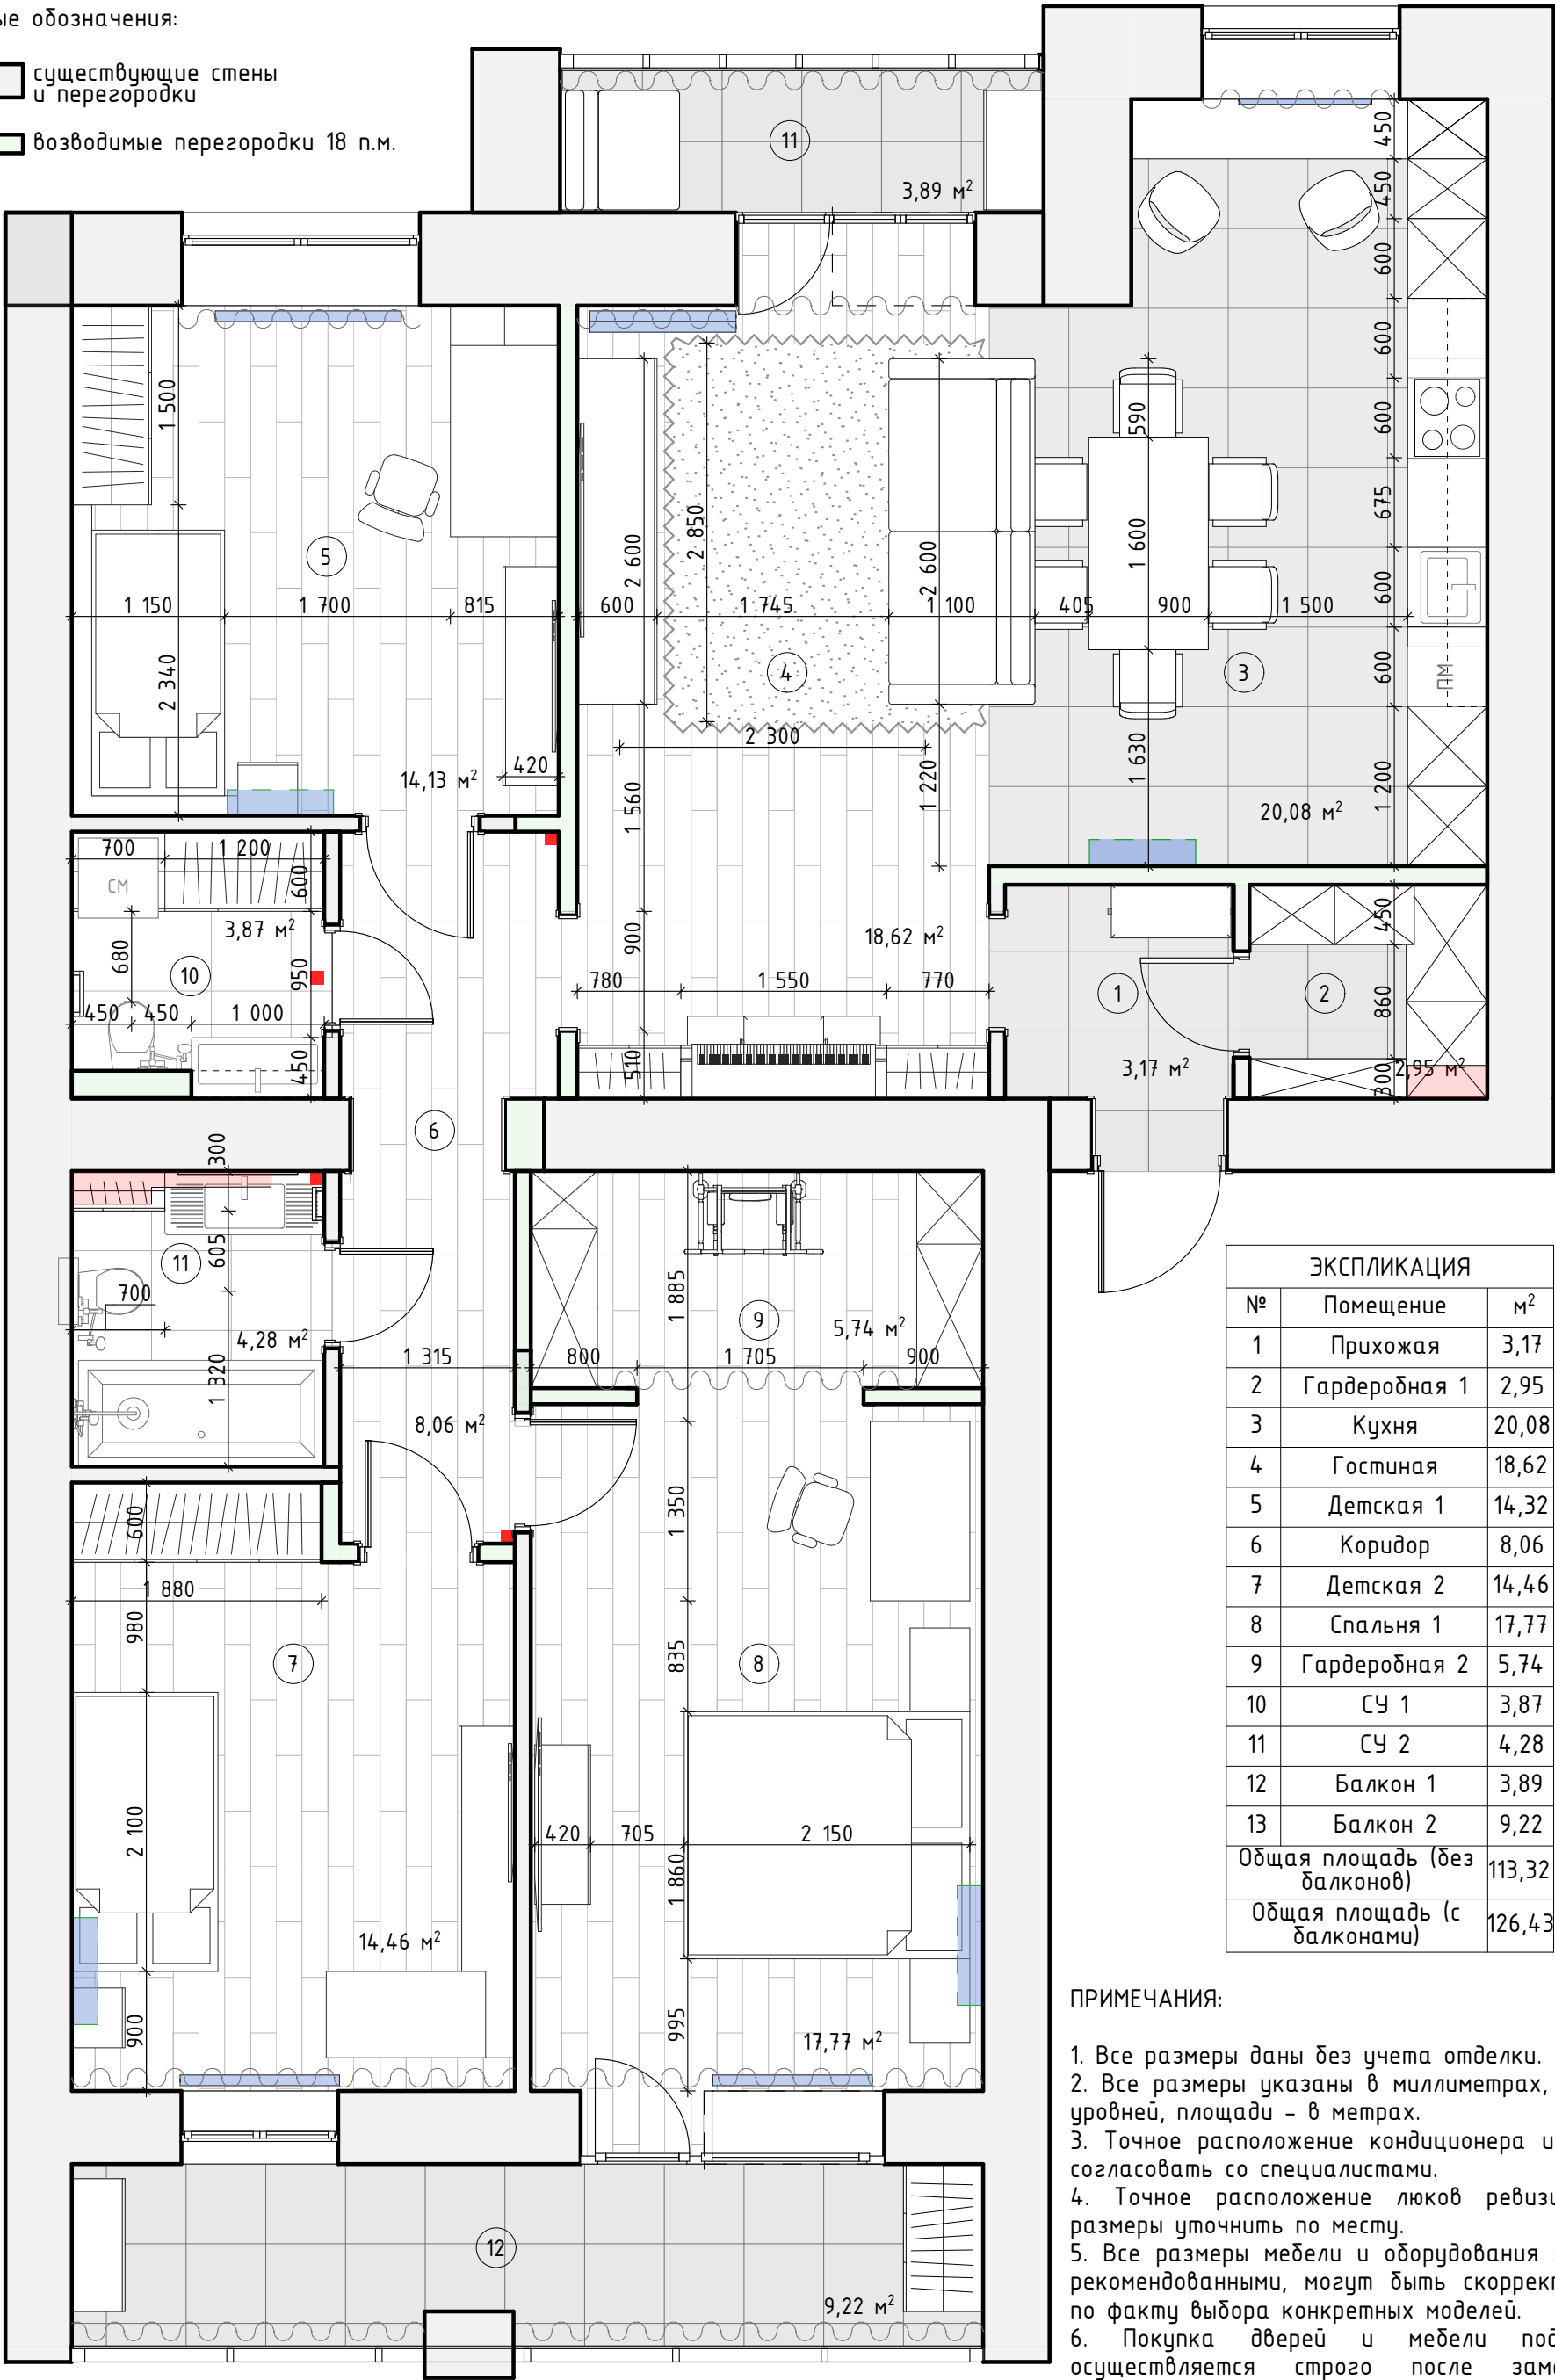

ЭКСПЛИКАЦИЯ		
№	Помещение	м²
1	Прихожая	3,17
2	Гардеробная 1	2,95
3	Кухня	20,08
4	Гостиная	18,62
5	Детская 1	14,32
6	Коридор	8,06
7	Детская 2	14,46
8	Спальня 1	17,77
9	Гардеробная 2	5,74
10	СУ 1	3,87
11	СУ 2	4,28
12	Балкон 1	3,89
13	Балкон 2	9,22
Общая площадь (без балконов)		113,32
Общая площадь (с балконами)		126,43

- ПРИМЕЧАНИЯ:
- 1. Все размеры даны без учета отделки.
 - 2. Все размеры указаны в миллиметрах, отметки уровней, площади - в метрах.
 - 3. Точное расположение кондиционера и бризера согласовать со специалистами.
 - 4. Точное расположение люков ревизии и их размеры уточнить по месту.
 - 5. Все размеры мебели и оборудования являются рекомендованными, могут быть скорректированы по факту выбора конкретных моделей.
 - 6. Покупка дверей и мебели под заказ осуществляется строго после замера от поставщиков.
 - 7. Согласовать наполнение шкафов при заказе с поставщиком/производителем.



