



#проектдетской JUNGLE

дизайнер Инна Рукан
+7 909 191 01 00
[@innarukan](https://www.instagram.com/innarukan)

СОДЕРЖАНИЕ


Лист	Название
1	Титульный лист
2	Содержание
3	Эскизы 3D
4	Эскизы 3D
5	Ситуационный план
6	Итоговый план с расстановкой мебели
7	План точек разверток
8	Развертки стен. Часть 1
9	Развертки стен. Часть 2
10	Ведомость
11	Ведомость

ЭСКИЗЫ 3D



Эскизы даны для общего ознакомления и не являются руководством к строительным действиям, вся информация для строительных работ находится в строительных чертежах (стр. 5–9).



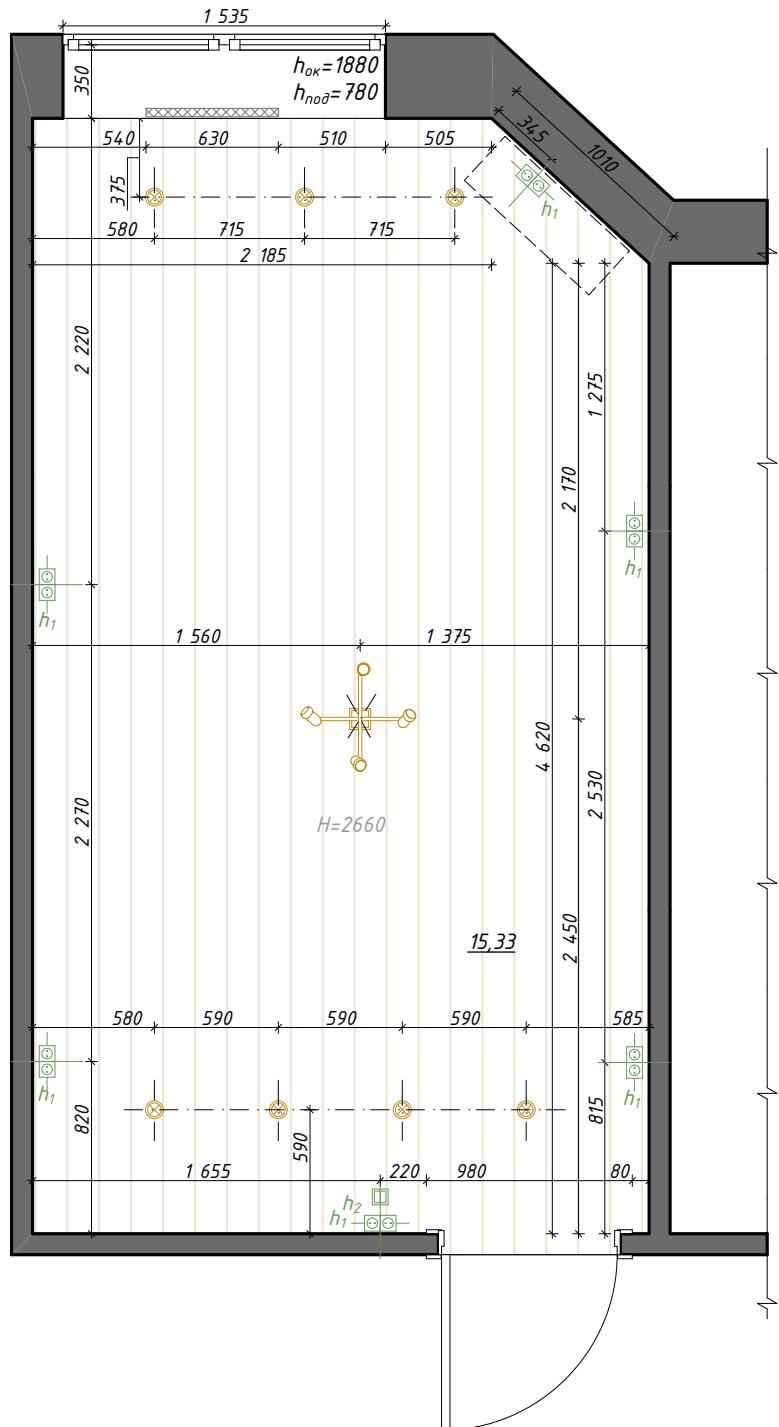

Условные обозначения:



существующие стены и перегородки



точечные светильники



потолочная люстра

СПЕЦИФИКАЦИЯ РОЗЕТОК И ВЫКЛЮЧАТЕЛЕЙ


усл. об.	наименование
□	розетка
■	двухклавишный выключатель

<i>h₁</i>	320
<i>h₂</i>	900

ПРИМЕЧАНИЯ:

- Все размеры даны с учётом отделки.
- Все размеры указаны в миллиметрах, отметки уровняй площади - в метрах.
- Размеры высот указаны на плане.
- Размеры высот указаны от грязного пола.
- Высота чистого потолка принята 2660 мм, высота подоконника 780 мм, высота окна 1880 мм.
- За отметку +0.000 принята отметка ЧИСТОГО ПОЛА.

выкатные ящики 490x690 под столешницей

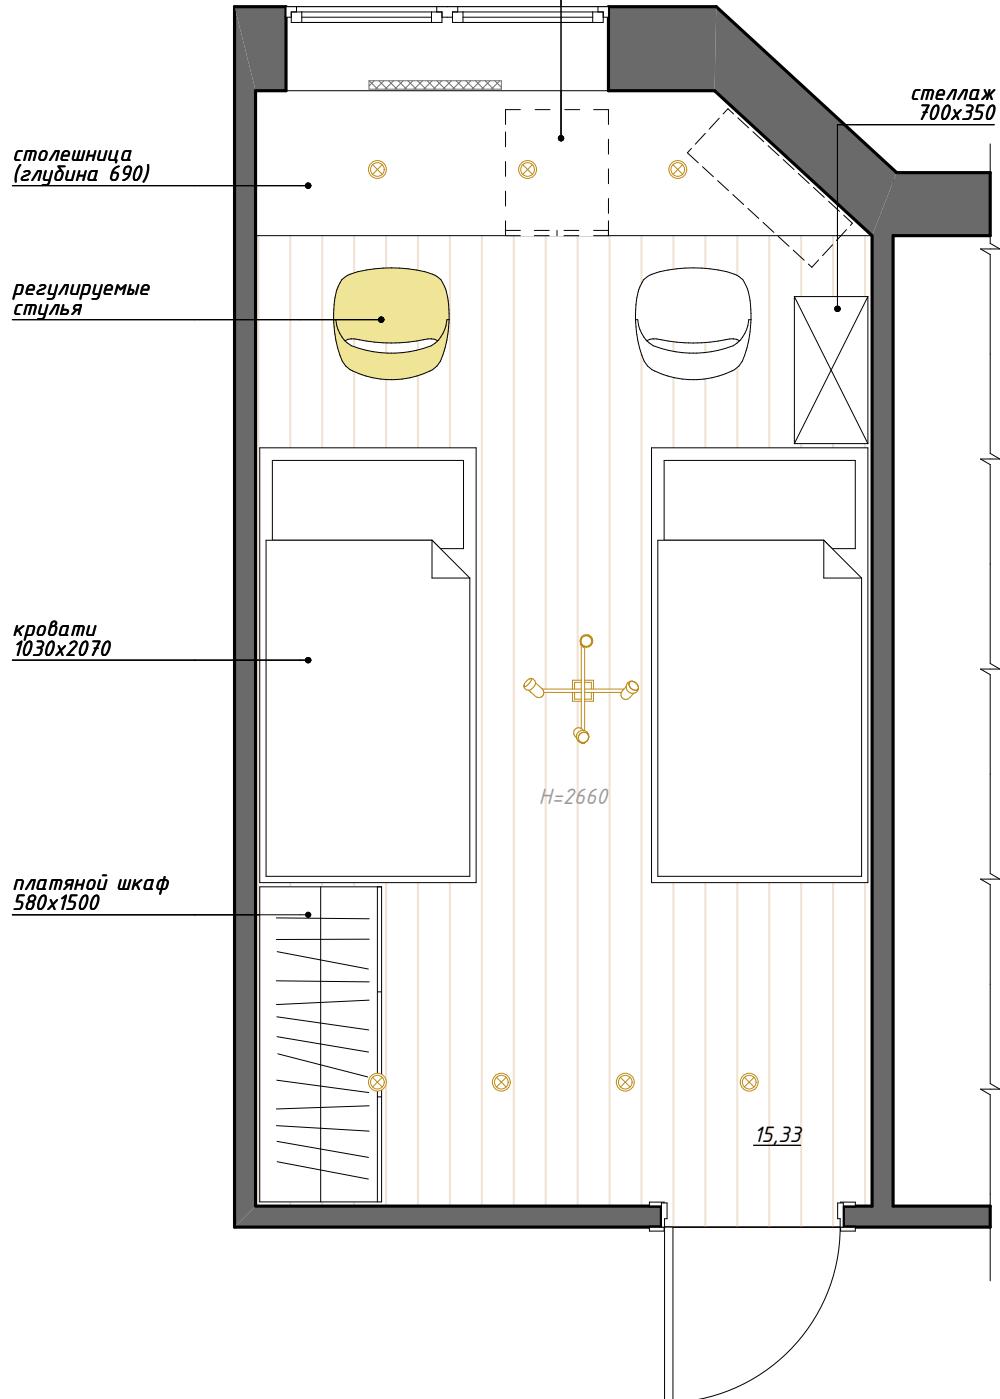

Итоговый план с расстановкой мебели. М 1:25


Условные обозначения:



существующие стены и перегородки



точечные светильники

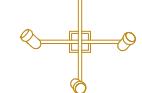


потолочная люстра

Примечания:

1. Все размеры даны с учётом отделки.
2. Перед началом работ все размеры и отметки проверить по месту.
3. Все размеры указаны в миллиметрах, отметки уровняй, площади – в метрах.
4. Все размеры мебели и оборудования являются рекомендованными, могут быть скорректированы по факту выбора конкретных моделей.
5. Покупка позиций под заказ осуществляется строго после замера от поставщиков.
6. Согласовать наполнение мебели при заказе с поставщиком/производителем.

План точек разверток. М 1:25

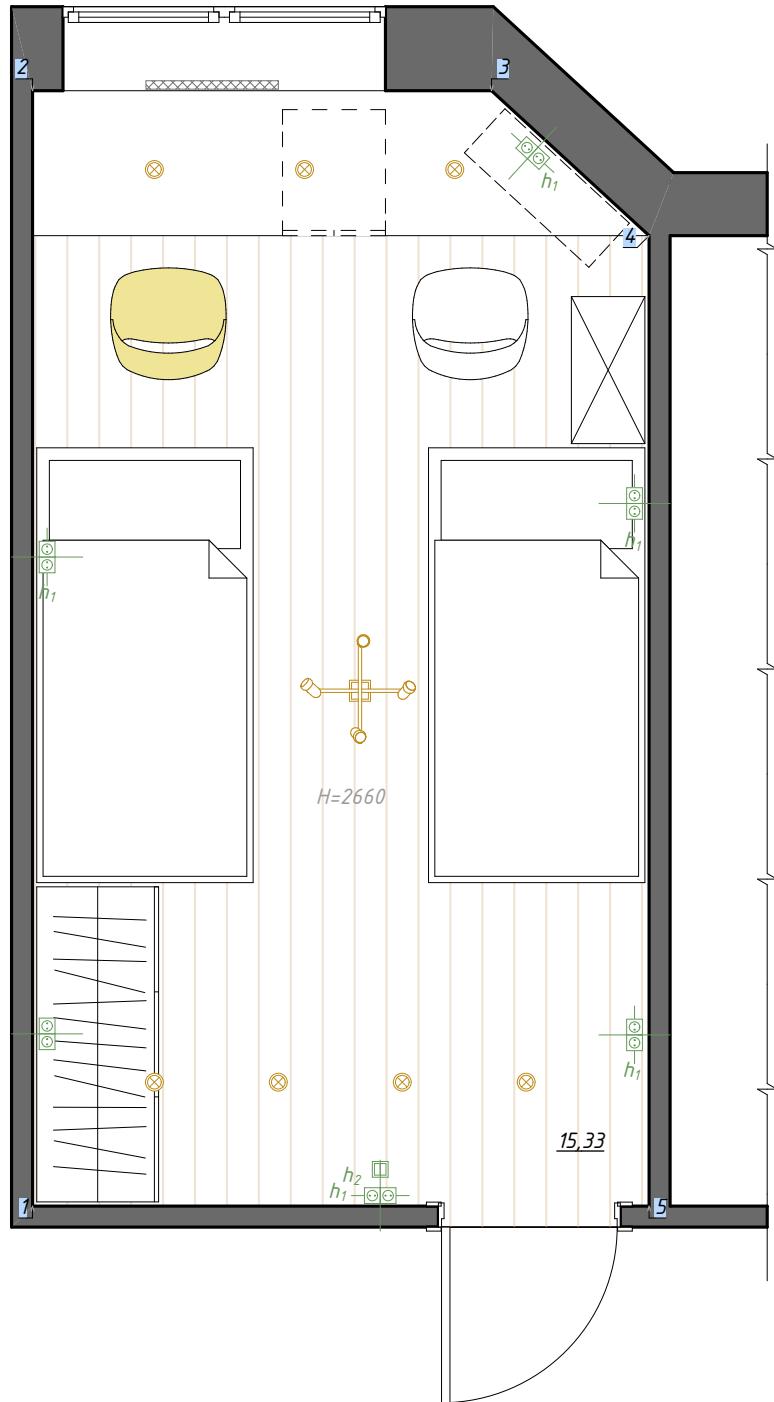

Условные обозначения:



существующие стены и
перегородки



точечные светильники



потолочная люстра



СПЕЦИФИКАЦИЯ РОЗЕТОК И ВЫКЛЮЧАТЕЛЕЙ

усл. об.	наименование
○	розетка
□	двухклавишный выключатель

<i>h₁</i>	320
<i>h₂</i>	900


Примечания:

1. Все размеры даны с учётом отделки.
2. Все размеры указаны в миллиметрах; отметки уровней, площади – в метрах.
3. Перед началом работ все размеры и отметки проверить по месту.
4. За отметку ±0.000 принята отметка ЧИСТОГО ПОЛА.
5. План читать совместно с Развертками стен помещений (стр. 8, 9).

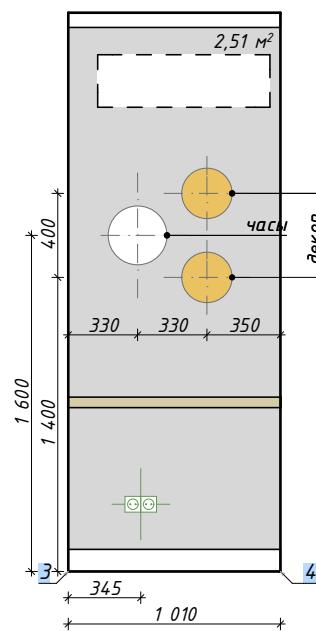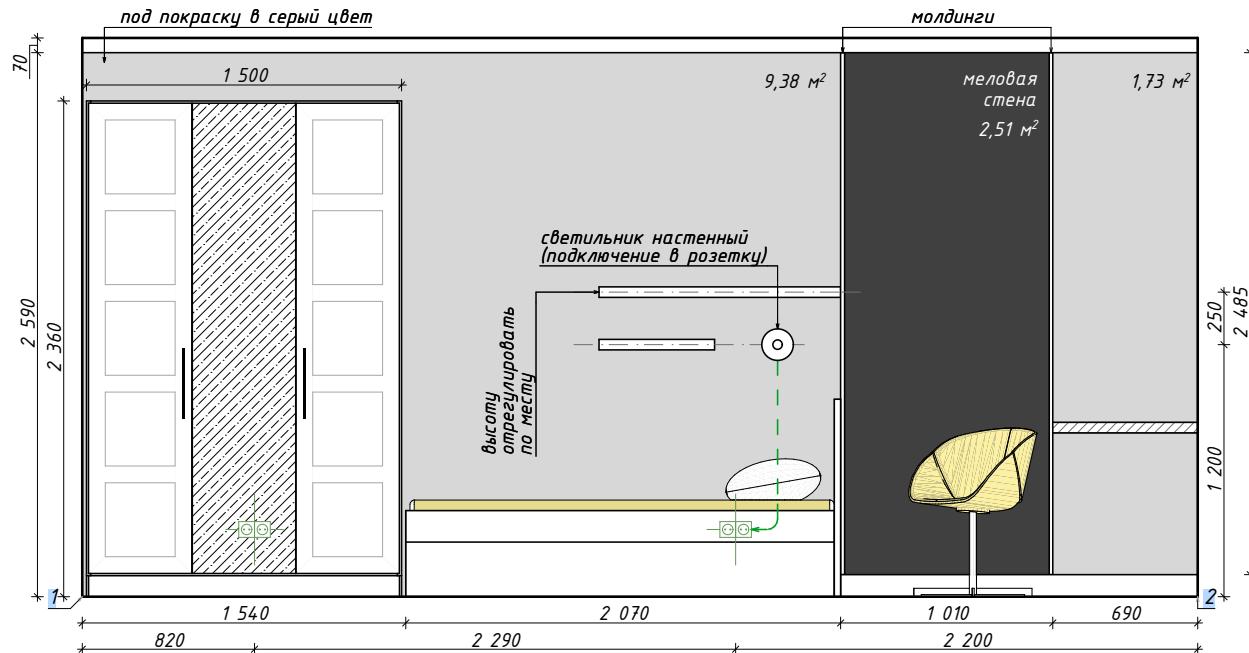


СПЕЦИФИКАЦИЯ ПОКРЫТИЙ		
усл. об.	наименование	кол-во
	под покраску в серый цвет	16,61 м ²
	обои меловые ALLTOWALL или под покраску TIKKURILA Liitu	2,51 м ²

усл. об.	наименование
розетка	

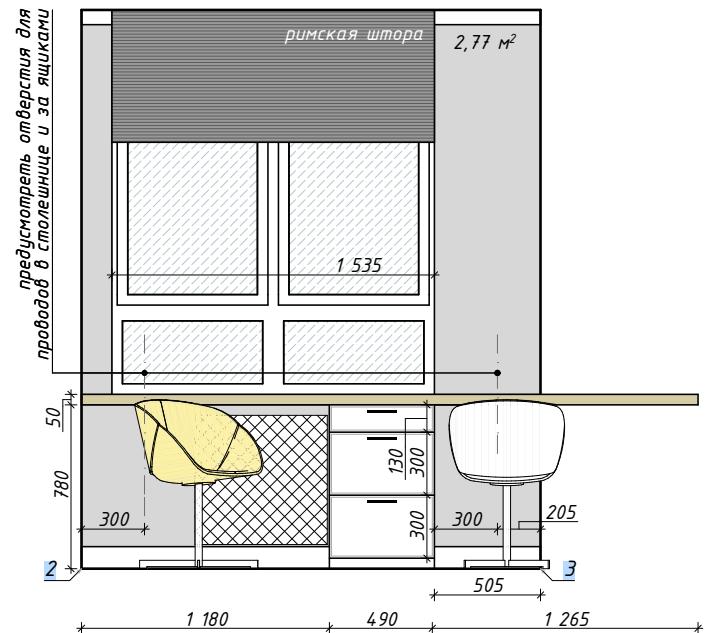


Примечания:

- Все размеры даны с учетом отделки.
- Все размеры указаны в миллиметрах, площади – в метрах.
- Перед началом работ все размеры и отметки проверить по месту.
- За отметку ±0.000 принята отметка ЧИСТОГО ПОЛА.
- Чистая высота потолков принята 2660 мм.
- Покупка заказной мебели осуществляется после замера и проекта от производителя.
- В проекте использован рабочий стол под заказ (фасады филенчатые белые матовые, ширина филенки 10 или 80 мм). ПРЕДУСМОТРЕТЬ отверстия для проводов.
- Наполнение мебели согласуется перед заказом.
- Кол-во материалов дано без учета запасов.
- Количество материалов пересчитывать при заказе с менеджером салона.
- Плинтус за мебелью не предусмотрен.
- План читать совместно с Планом точек разверток (стр. 7).

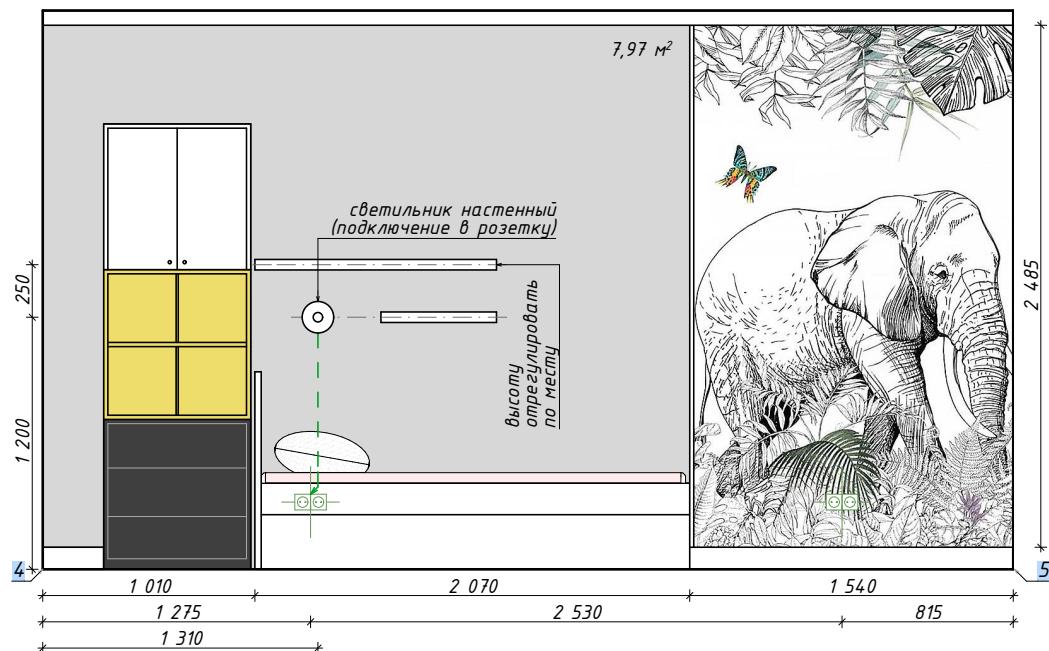

СПЕЦИФИКАЦИЯ ПОКРЫТИЙ		
усл. об.	наименование	кол-во
	под покраску в серый цвет	7,97 м ²

СПЕЦИФИКАЦИЯ РОЗЕТОК И ВЫКЛЮЧАТЕЛЕЙ		
усл. об.	наименование	
□	розетка	
□	двухклавишный выключатель	

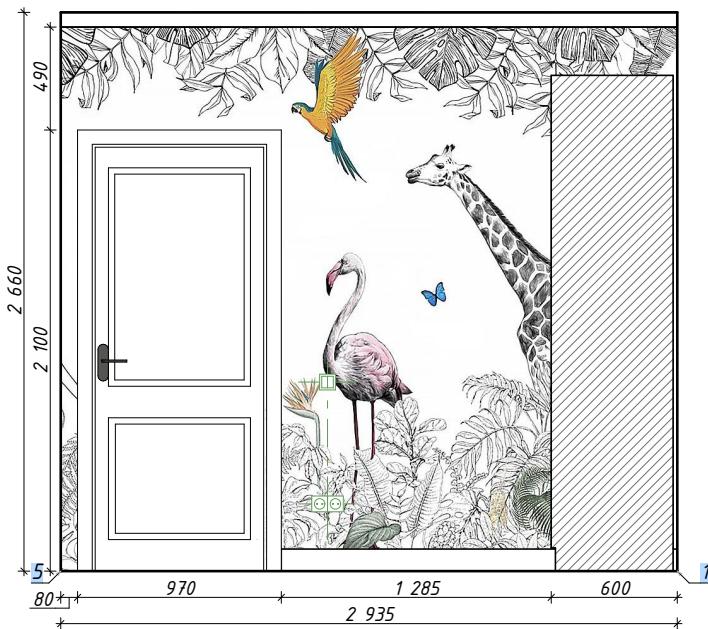

Примечания:

- Все размеры даны с учетом отделки.
- Все размеры указаны в миллиметрах, площади – в метрах.
- Перед началом работ все размеры и отметки проверить по месту.
- За отметку ±0.000 принята отметка ЧИСТОГО ПОЛА.
- Чистая высота потолков принята 2660 мм.
- Покупка заказной мебели, обоев/фрески осуществляется после замера и проекта от производителя.
- Наполнение мебели согласуется перед заказом.
- Кол-во материалов дано без учета запасов.
- Количество материалов пересчитать при заказе с менеджером салона.
- Плинтус за мебелью не предусмотрен.
- План читать совместно с Планом точек разверток (стр. 7).

ВЕДОМОСТЬ

# н/п	Обоснование	Изображение	Наименование затрат	Ед. изм.	Кол- во	Стои- мость за ед. руб	Затраты всего, руб
1	2	3	4	5	6	7	8
Отделка стен							
1	https://orenburg.leroymerlin.ru/product/akrilovaya-kraska-dulux-classic-colour-2-15322299/#nav-description		Покраска в серый Dulux Classic Colour (необходимы выкрасы)	м2	24,6	пересчитать с менеджером	пересчитать с менеджером
2	https://alltowall.ru/services/mei/_wallpaper/		Модовые обои ALLTOWALL	л.м.	2,5	1 640	4 920
3	https://orenburg.leroymerlin.ru/product/kraska-dlya-shkolnoy-doski-tikkurila-litu-cvet-chernyy-1-l-16650294/?fromRegion=1443#nav-description		Покраска в черный TIKKURILA Litu (возможно заколеровать цветом)	м2	2,51	пересчитать с менеджером	пересчитать с менеджером
4	https://alltowall.ru/catalogue/internal-dekor/molding/1-51-378		Молдинг ЕВРОПЛАСТ 151378	л.м.	7,5	577	4 616
Готовая мебель							
5	https://www.ikea.com/ru/ru/p/songesand-karkas-krovati-s-2-yashchikami-belevy-luroy-s79241006/		Кровать ИКЕА Сонгесанд с выкатными ящиками и реечным дном	шт.	2	12 999	25 998
6	https://www.ikea.com/ru/ru/pl/eket-kombinaciva-shkafou-s-polzhkami-belevy-zolotisty-korichnevyy-tamno-servys-s79286523/		Стеллаж ИКЕА Екет 70x35x212 см	шт.	1	9 560	9 560
7	https://www.ikea.com/ru/ru/pl/paks-bergsbu-vikedai-garderob-kombinaciva-belevy-zerkalnoe-steklo-s89228914/		Шкаф ИКЕА Пакс (двух дверей Бергсбу 2 шт., Викедаль 1 шт.) 150x58x236 см - наполнение согласуется перед заказом!	шт.	1	от 16 900	от 16 900
8	https://www.ikea.com/ru/ru/pl/eyf-arne-rabochiy-stul-tamno-zheleyv-balansberget-belevy-s89304965/		Стул ИКЕА Арне тёмно-желтый	шт.	1	2 999	2 999
9	https://www.ikea.com/ru/ru/pl/eyf-arne-rabochiy-stul-belevy-balansberget-belevy-s99304974/		Стул ИКЕА Арне белый	шт.	1	2 999	2 999
10	https://www.ikea.com/ru/ru/pl/mosslenda-polka-dlya-kartinki-belevy-20371877/		Полка ИКЕА Моссленда 55 см	шт.	2	299	598
11	https://www.ikea.com/ru/ru/pl/mosslenda-polka-dlya-kartinki-belevy-60371875/		Полка ИКЕА Моссленда 115 см	шт.	2	449	898
Светильники							
12	https://www.ikea.com/ru/ru/pl/kruks-bra-svetodiodnyy-belevy-20356626/		Бра ИКЕА	шт.	2	2 199	4 398
13	https://www.ikea.com/ru/ru/pl/kruks-rabochaya-lampa-svetodiodnaya-belevy-00356627/		Лампа настольная ИКЕА Крукс	шт.	2	1 999	3 998

Декор						
14	https://pandao.ru/product/fdf88ddd-69ae-470f-be7f-bb36be78447		Часы настенные Зебра	шт.	1	1 138 1 138
15	https://www.laredoute.ru/ppdp/prod-350195315.aspx#shoppingtool=restructureguidednavigation		Декор настенный LA REDOUTE Hayi Голова жирафа	шт.	1	2 835 2 835
16	https://www.laredoute.ru/ppdp/prod-350195316.aspx#shoppingtool=multipdp		Декор настенный LA REDOUTE Hayi Голова слона	шт.	1	2 835 2 835
Фурнитура						
17	https://www.ikea.com/ru/ru/b/baganes-ruchka-chernyy-10355509/		Ручки ИКЕА Баганэс 335 мм	шт.	2	350 350
18	https://www.ikea.com/ru/ru/b/baganes-ruchka-chernyy-70355505/		Ручки ИКЕА Баганэс 143 мм	шт.	3	250 250
19	https://www.ikea.com/ru/ru/b/enerida-ruchka-mebelnaya-chernyy-803555803/		Ручки ИКЕА Энерида 27 мм	шт.	2	250 250
Мебель под заказ						
20			Столешница с выдвижными ящиками	шт.	1 под заказ	под заказ
			Итого учтенные затраты (без учета столлярных производств и краски)		105 971	
			Итого неучтенные затраты (без учета столярных производств и краски)		10597.1	
			ИТОГО (без учета столярных производств и краски)		116 568	